
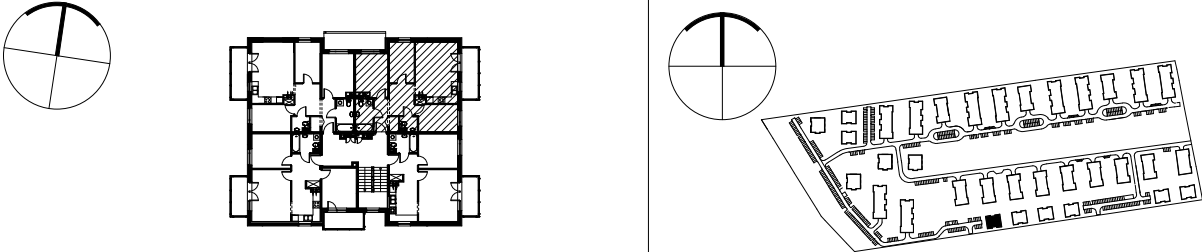


OSIEDLE ZIELONA DOLINA II

ADRES	WARSZAWA • GMINA BIAŁOŁĘKA • UL. VERDIEGO		
FAZA PROJEKTU	PROJEKT WYKONAWCZY	NUMER BUDYNKU	BUDYNEK CM nr 14
TYP LOKALU	M4 - czteropokojowe		
KONDYGNACJA	I PIĘTRO	NUMER LOKALU	07
SCHEMAT			

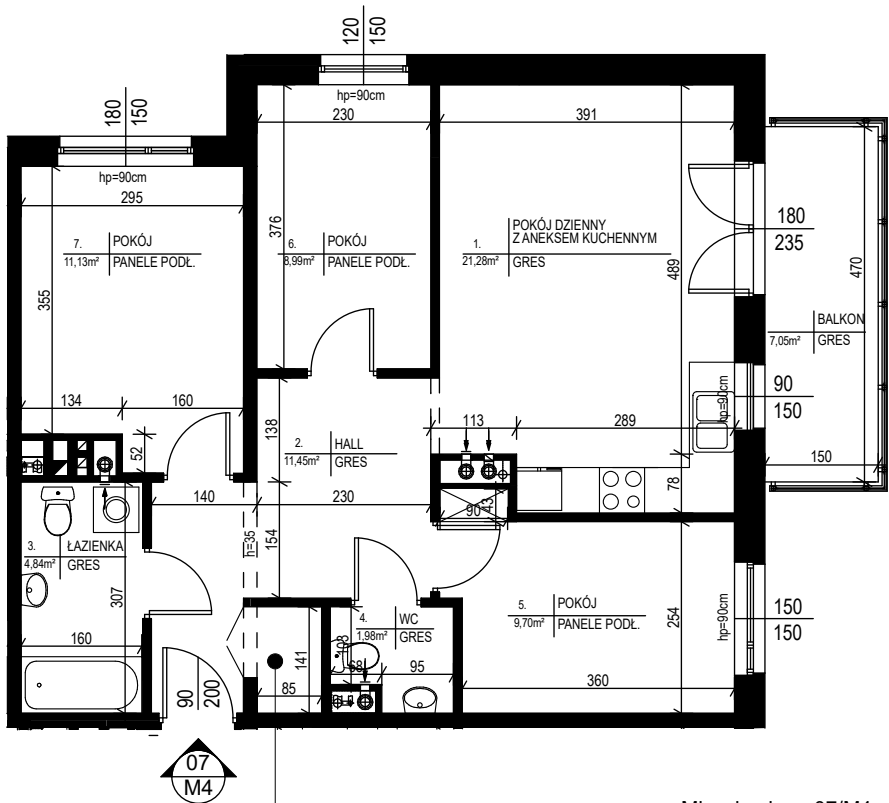

07/M4

Mieszkanie nr 07/M4

1. Pokój dzienny z aneksem kuchennym	21,28 m ²
2. Hall	11,45 m ²
3. Łazienka	4,84 m ²
4. WC	1,98 m ²
5. Pokój	11,13 m ²
6. Pokój	8,99 m ²
7. Pokój	9,70 m ²
łącznie	69,37 m²
balkon	7,05 m ²

SKALA 1:100

UWAGA: - POWIERZCHNIA UŻYTKOWA MIESZKANIA OBLICZONA ZGODNIE Z POLSKĄ NORMĄ PN - ISO 9836
- POWIERZCHNIE PODANE W TABELI UWZGLĘDNIAJĄ ŚCIANY WYKONCZONE TYNKIEM