

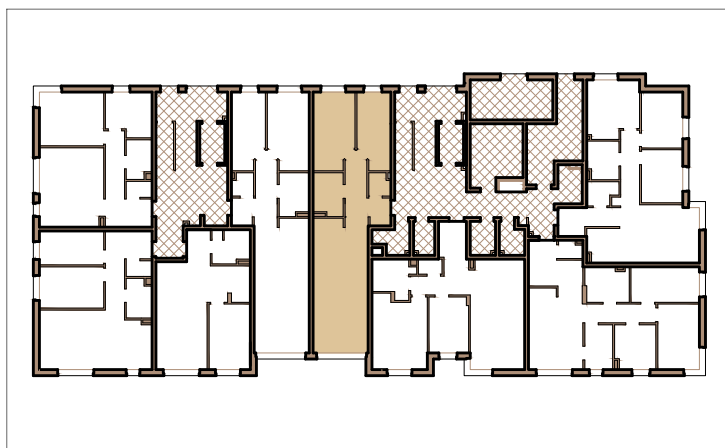


BUDYNEK MIESZKALNY WIELOORODZINNY ul. OSTRÓDZKA


WARSZAWA, ul. OSTRÓDZKA 159

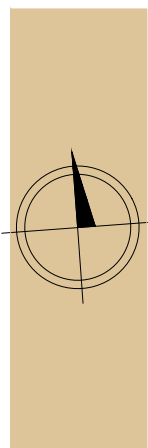

1.	KORYTARZ	12,48m ²
2.	POKÓJ DZIENNY	23,49m ²
3.	ANEKS KUCHENNY	4,70m ²
4.	ŁAZIENKA	5,35m ²
5.	POKÓJ	13,39m ²
6.	POKÓJ	10,64m ²
7.	WC	2,02m ²
	BALKON	5,41m ²

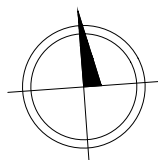

0 1 2 3 4 5m

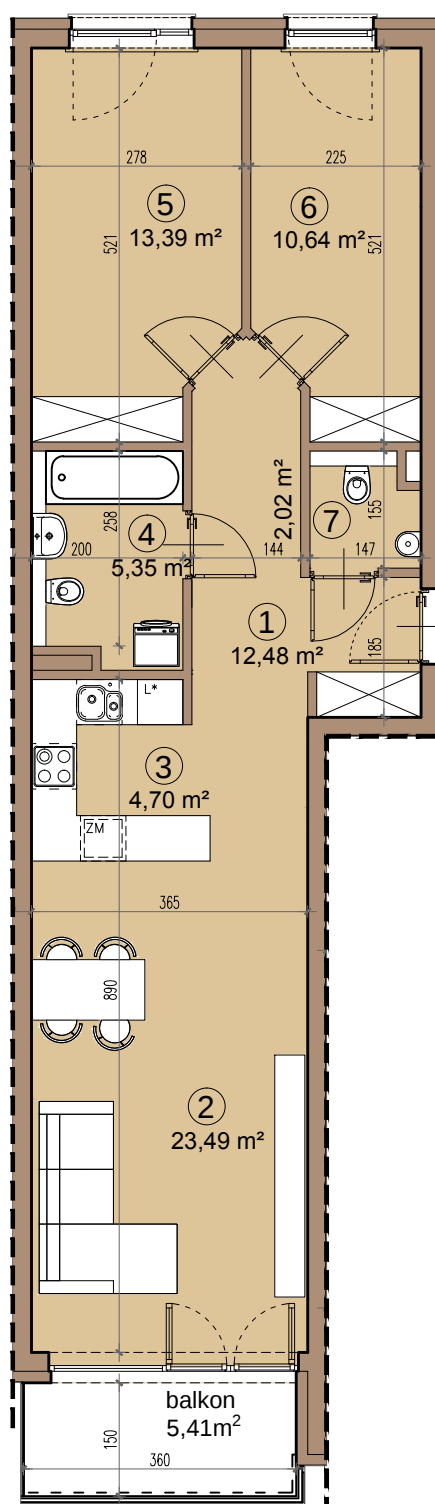

PARTER MIESZKANIE NR 4 72,07m²

MIESZKANIE 3 POK. + ANEKS KUCHENNY



FIRMA BUDOWLANA DZ-77
ul. Mechaników 3, 03-687 Warszawa

A **G** **K**
a r c h i t e k t u r a

biuro@agk.com.pl, www.agk.com.pl
02-463 Warszawa, ul. Św. Wincentego 14 lok. 25 03-505 Warszawa

UWAGA: RYSUNEK KONCEPCYJNY - WYMIARY I POWIERZCHNIE MOGĄ ULEC ZMIANIE RZUT POKAZUJE PRZYKŁADOWĄ ARANŻACJĘ LOKALU