

TWÓJ ADRES

1E / 5a

1 PIĘTRO

NR	NAZWA POMIESZCZENIA	POWIERZCHNIA
27a.01	PRZEDPOKÓJ	9,09m ²
27a.02	GARDEROBA	9,48m ²
27a.03	POM. REKREACJI	8,65m ²
27a.04	POM. REKREACJI	8,90m ²
27a.05	ŁAZIENKA	4,38m ²
27a.06	SALON + KUCHNIA	21,91m ²
SUMA:		62,41m ²
BALKON		10,23m ²

OZN. PROJEKTOWE Szereg 6 Lokal 27a




Biuro sprzedaży:

Outlet Galeria Graffica
ul. płk. Lisa Kuli 19
35-025 Rzeszów


17 307 0 308
biuro@bsdeweloper.pl

SKALA 1:100

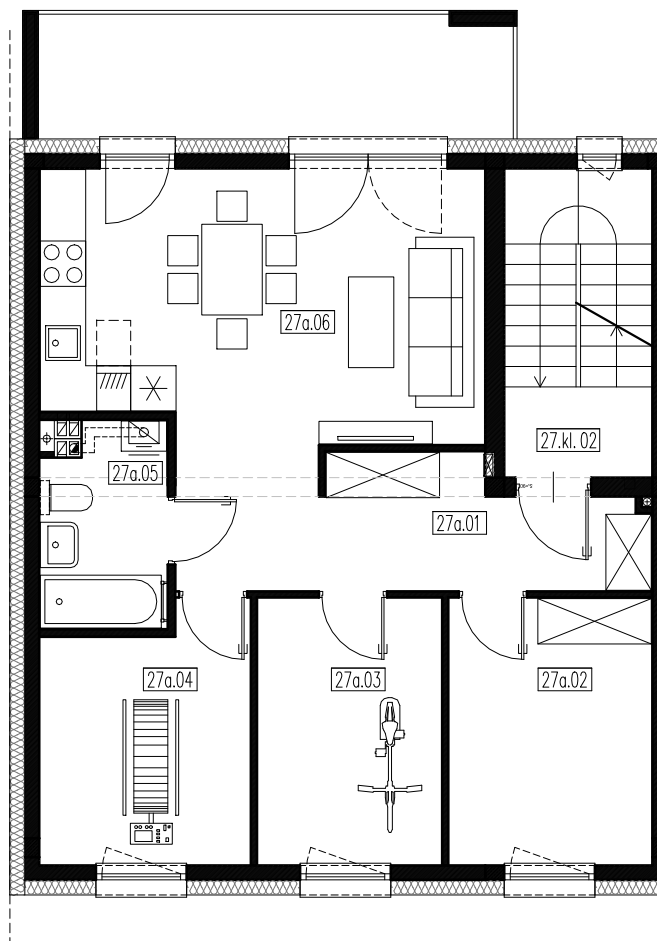

RZUT 1 PIĘTRA

III Budziwojska 1

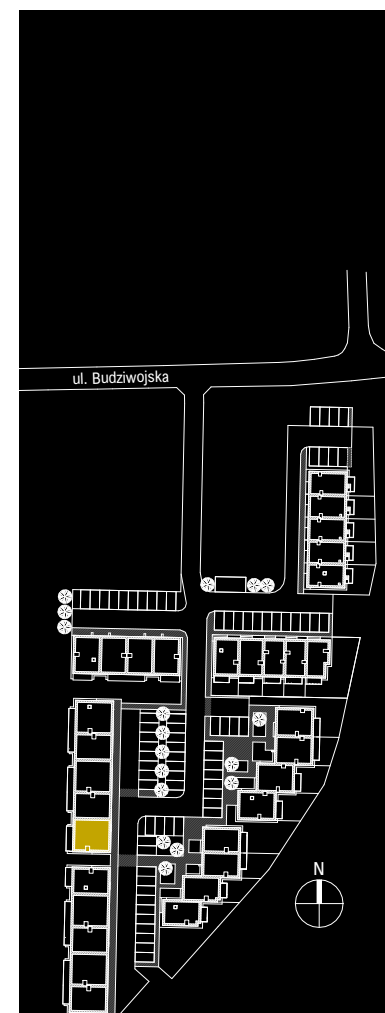

ITPARCHITEKCI

Przedstawiona aranżacja jest przykładowa, rysunki w tym zakresie mają charakter poglądowy oraz informacyjny i nie stanowią oferty w rozumieniu Kodeksu Cywilnego.