



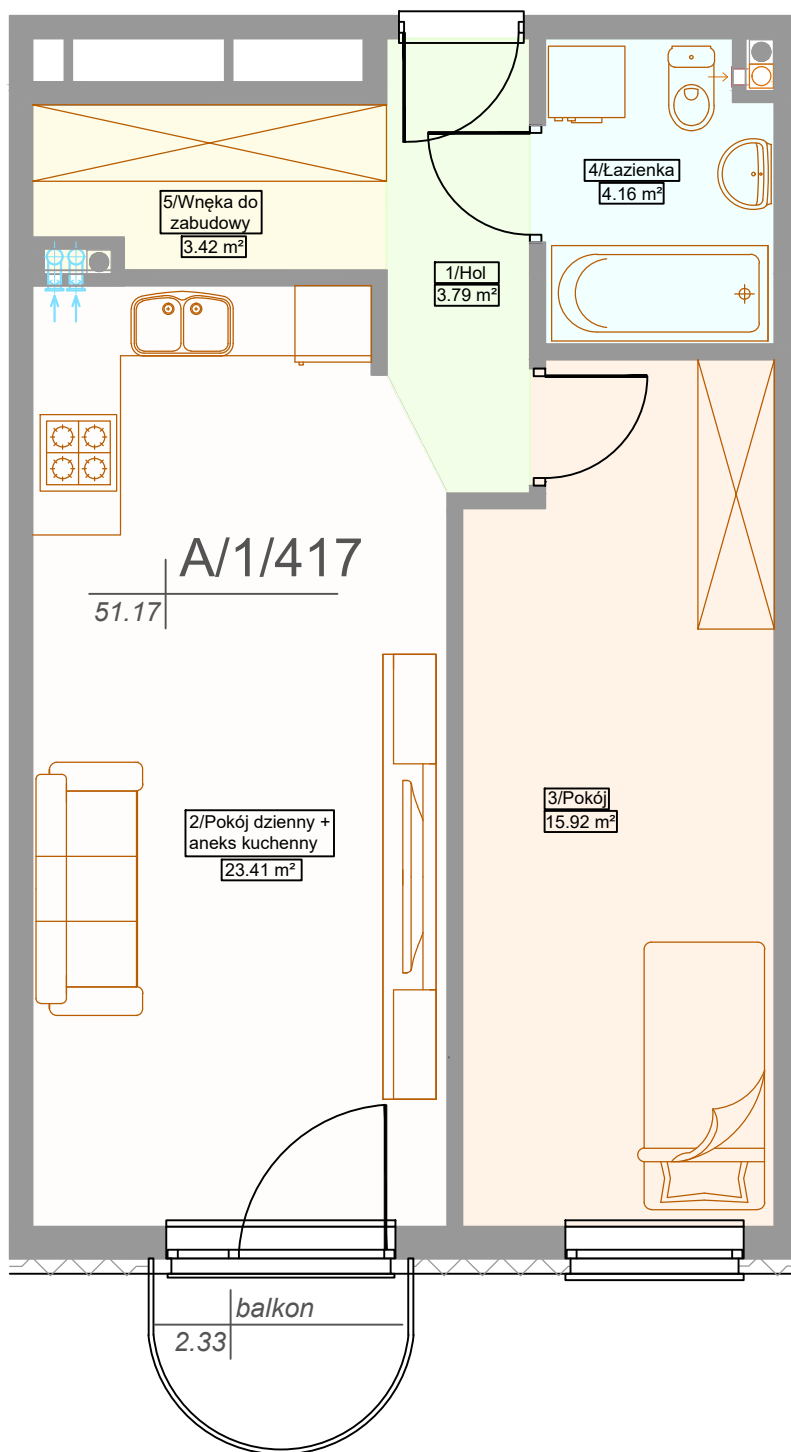

1	Hol	3.79m²
2	Salon z aneksem	23.41m²
3	Pokój	15.92m²
4	Łazienka	4.16m²
5	Wnęka do zabudowy	3.42m²

NUMER LOKALU	A/417
Powierzchnia lokalu	51.17m²
Powierzchnia balkonu / loggii	2.33m²
Powierzchnia tarasu	0.00m²
Piętro	1
Typ lokalu	M2

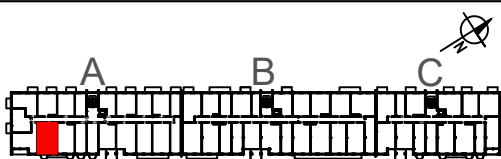

Uwagi:

- Karta katalogowa nie stanowi załącznika do umowy i nie może być traktowana jako oferta handlowa w rozumieniu kodeksu cywilnego
- Rzeczywista powierzchnia lokali zostanie skorygowana obmiarem powykonawczym
- Oznaczenie podciągu na karcie: - - - - -

**BUDYNEK MIESZKALNO-USŁUGOWY
Z GARAŻEM PODZIEMNYM**



III ETAP
ul. Pola Karolińskie 2
02-414 Warszawa

BIURO SPRZEDAŻY MIESZKAŃ
ul. Ks. Juliana Chrościckiego 87 / 1
róg Pola Karolińskiego
02-414 Warszawa
tel. 608 417 688, e-mail: sprzedaz@ogrodywlochy.pl
www.ogrodywlochy.pl