

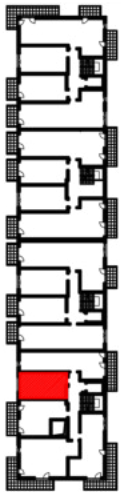


MARATOŃSKA 49
Lokalizacja inwestycji:
ul.Maratońska 49A
Łódź 93-503

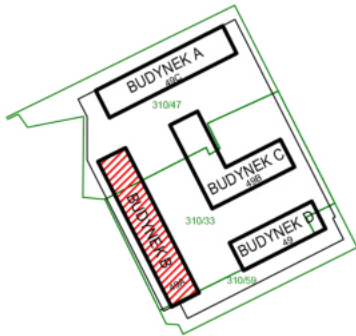

BUDYNEK B
PIĘTRO I

Inwestor:
Vision Development
ul. Piotrkowska 44
Łódź 93-228

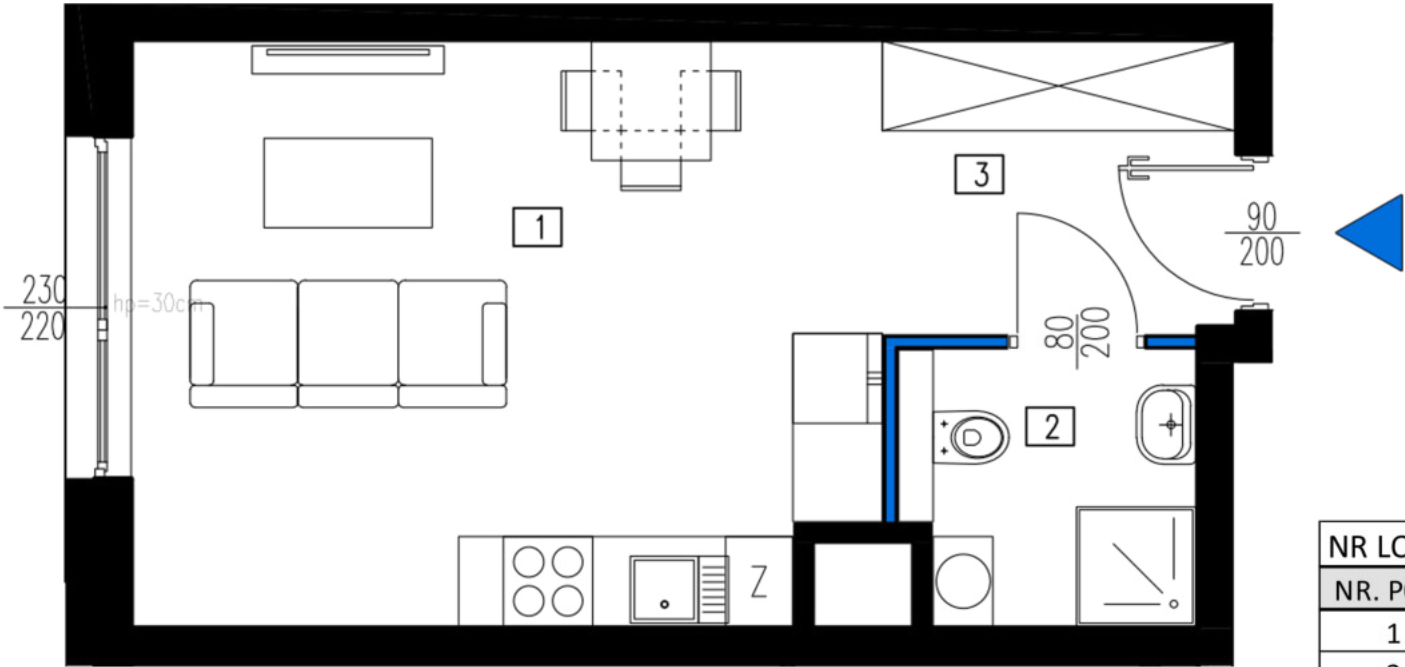

NR LOKALU	61 - B.1.14	PIĘTRO 1
NR. POM.	NAZWA	POW. [m2]
1	SALON Z ANEKSEM KUCHENNYM	19.43
2	ŁAZIENKA	3.62
3	KOMUNIKACJA	4.62
POWIERZCHNIA		27.67

GEODETA UPRAWNIONY
Kamil Glejzer
Nr upr. 21373
tel. 609 374 298