

Forma 42/1

69,51 m²

MIESZKANIE DWUPOZIOMOWE Z OGRODEM
LICZBA POKOI: 3



Linea
SIŁA MIASTOTWÓRCZA

os. Dąbrówka - Leśna Polana
Dopiewiec, ul. Promenada 5
62-070 Dopiewo
tel. (61) 890 12 12
fax. (61) 890 12 11
www.dabrowka.com.pl
e-mail: linea@dabrowka.com.pl




PIĘTRO

Mieszkanie Forma - parter	[m ²]
1. Komunikacja	5,29
2. WC	1,88
3. Pokój dzienny z aneksem kuchennym	25,65

Mieszkanie Forma - piętro	[m ²]
4. Komunikacja	8,50
5. Łazienka	4,96
6. Sypialnia	9,92
7. Sypialnia	13,31

Część wspólna

- A - wejście
- B - strefa wejściowa zamknięta
- C - wiatrołap
- S - śmietnik
- P - miejsce parkingowe

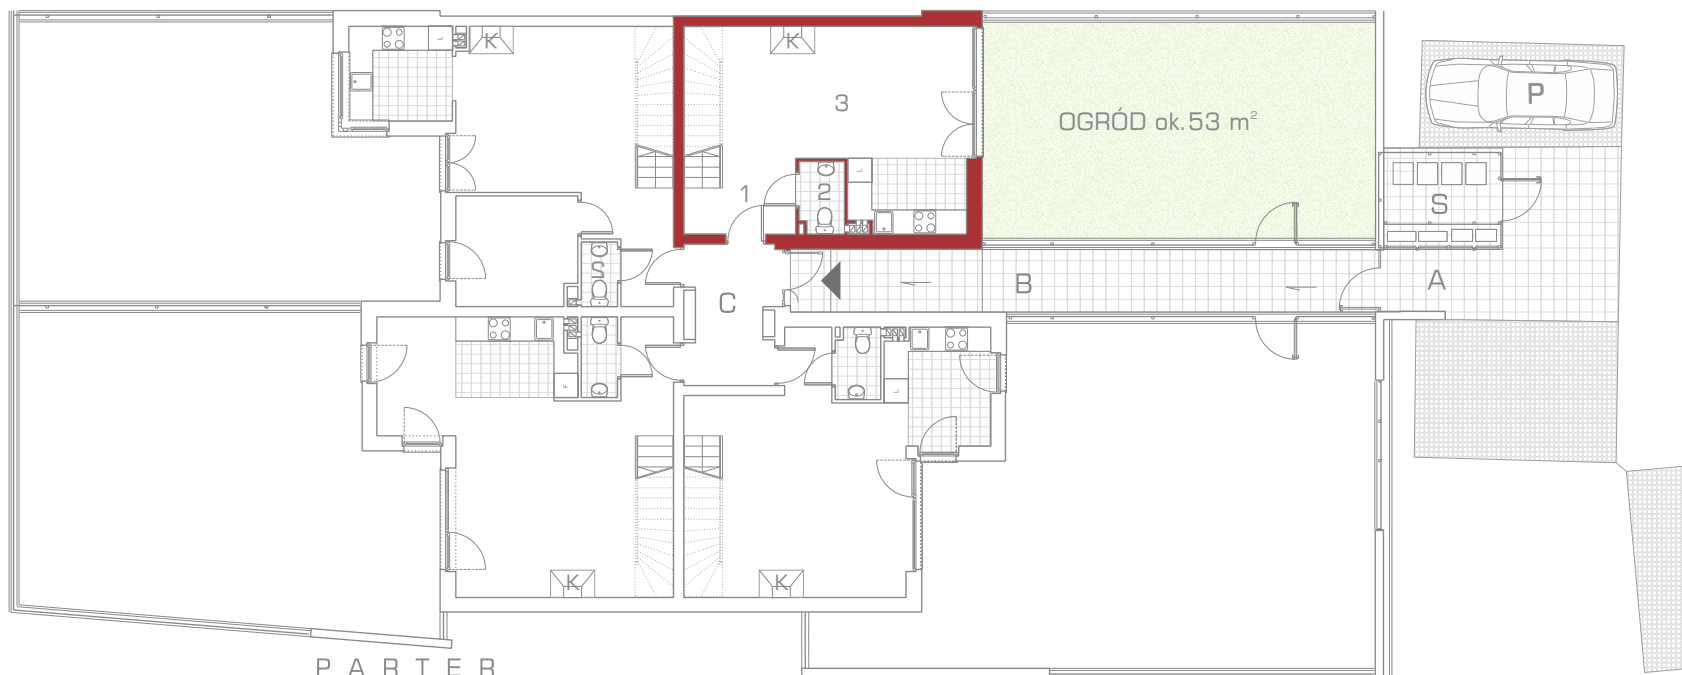

PARTER