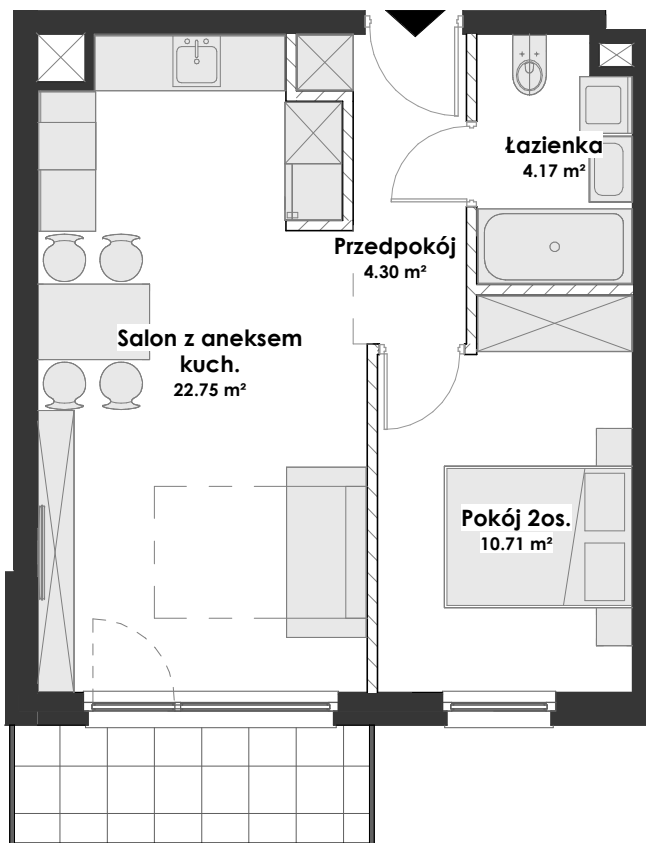
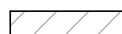

 Ścianka działowa


JANOWO PARK

Rumia, ul. Błóń Janowskich / ul. Dębogórska


Budynek: **06-07/H4**
 Oznaczenie na PZT: **06/H4**
 Kondygnacja: **piętro III**
 Mieszkanie: **M14**
 Powierzchnia użyt.: **43.35 m²**
 Pow. balkonu: **4.69 m²**

Budynek 06 - MIESZKANIE 14 - 43.35 m²

Przedpokój	4.30 m²
Łazienka	4.17 m²
Salon z aneksem kuch.	22.75 m²
Pokój 2os.	10.71 m²

*powierzchnia ścian działowych - ok. 1.82m²

Lokalizacja mieszkania w budynku

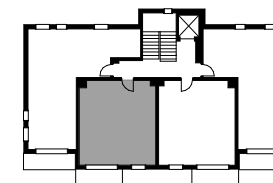

ID: OJP/B06/P3/M14

Powierzchnia lokali to pow. użytkowa zgodnie z PN-ISO 9836:1997 określona w rozporządzeniu Ministra Transportu, Budownictwa i Gospodarki Morskiej z dn. 25.04.2012r. w sprawie szczegółowego zakresu i formy projektu budowlanego (Dz. U. z 2012r. poz 462).


Biura sprzedaży:
 Gdynia, ul. Śląska 35/37
 Rumia, ul. Dębogórska 132

Dane kontaktowe:
 tel. +48 572 36 12 13
 biuro@willbud.pl
 www.willbud.pl

JANOWO PARK

Rumia, ul. Błóń Janowskich / ul. Dębogórska

Budynek: **06**

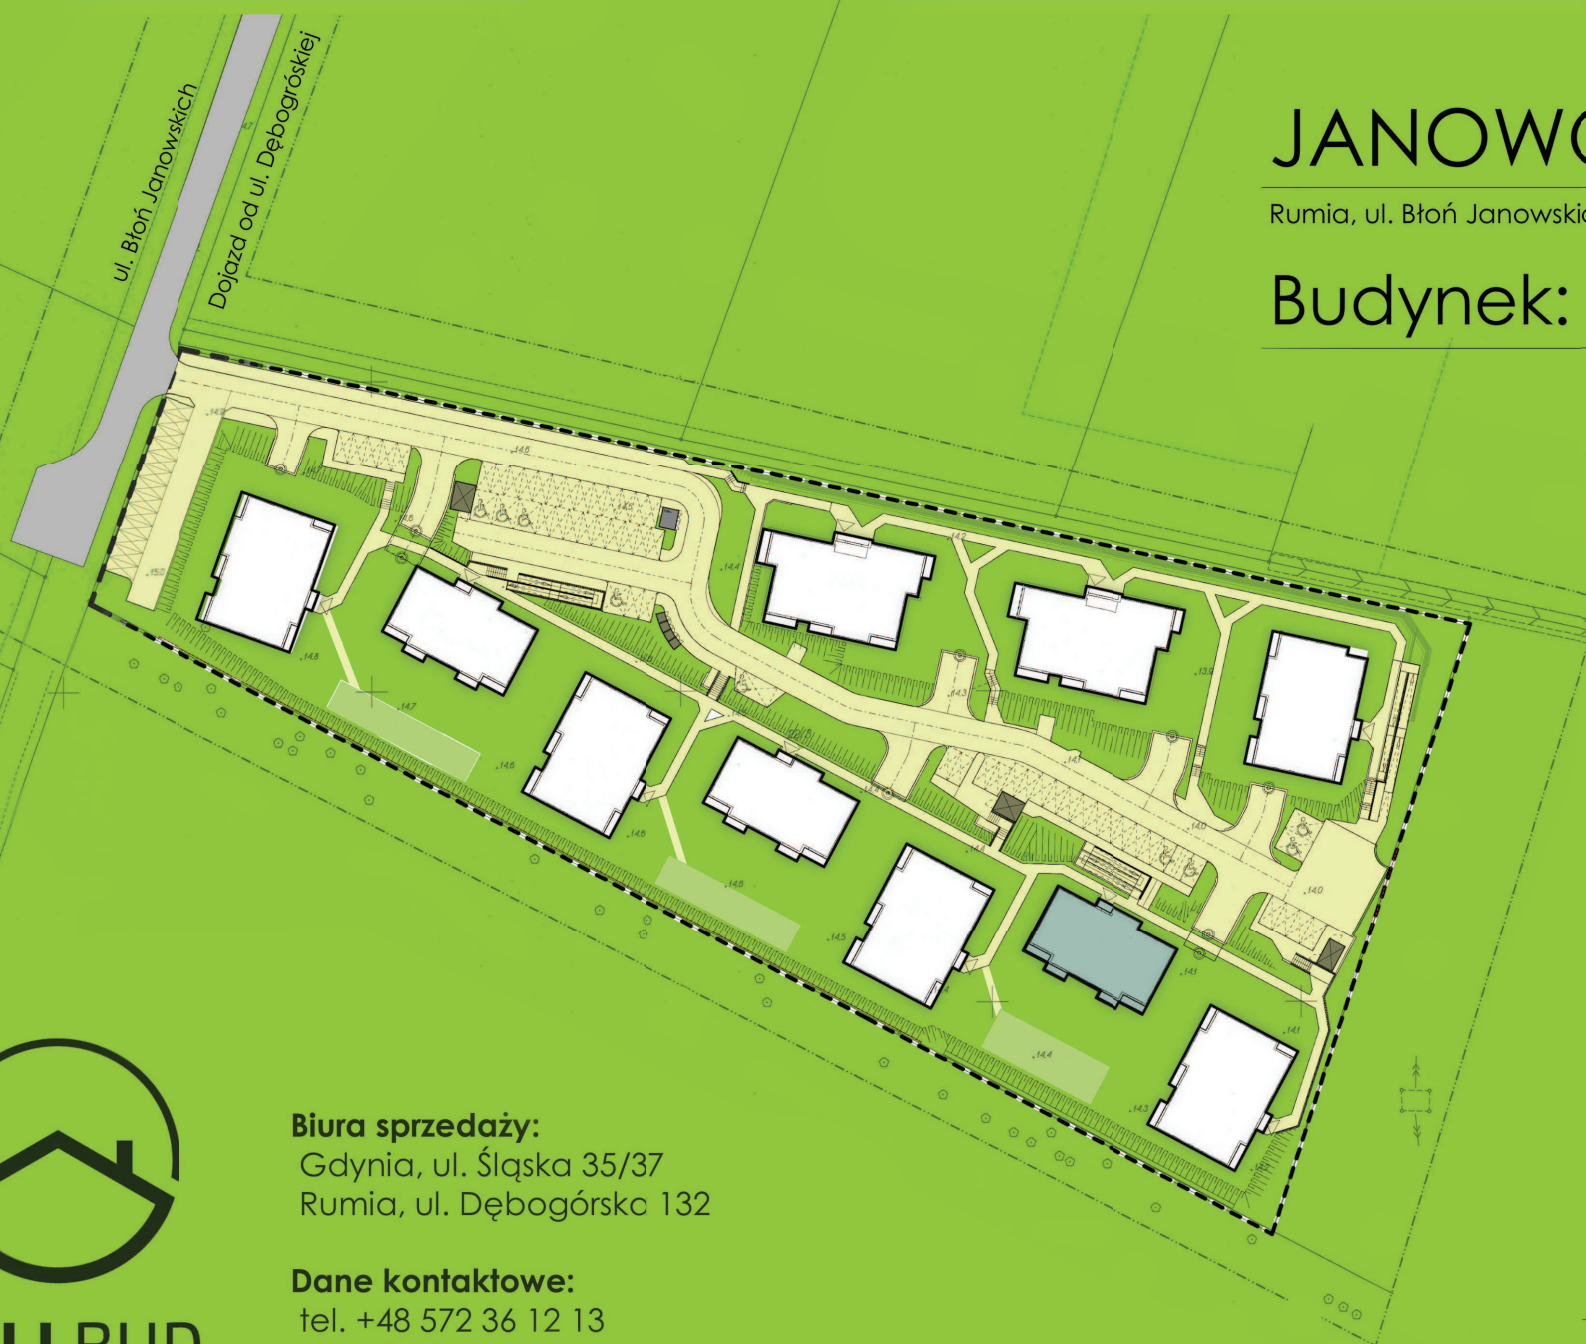

WILLBUD

0m 50m

Biura sprzedaży:

Gdynia, ul. Śląska 35/37
Rumia, ul. Dębogórska 132

Dane kontaktowe:

tel. +48 572 36 12 13
biuro@willbud.pl
www.willbud.pl

