
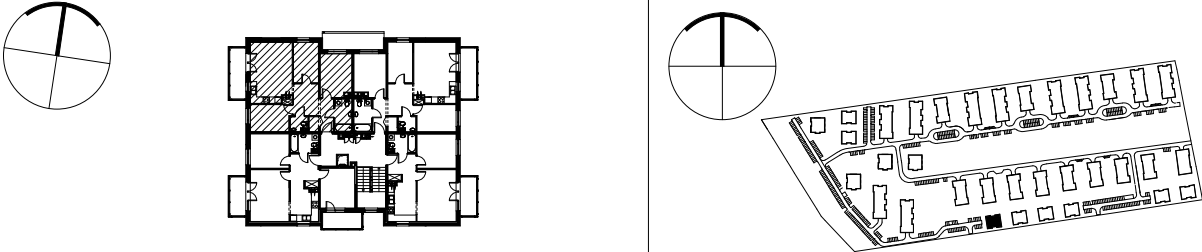


# OSIEDLE ZIELONA DOLINA II

|               |                                                                                    |               |                  |
|---------------|------------------------------------------------------------------------------------|---------------|------------------|
| ADRES         | WARSZAWA • GMINA BIAŁOŁĘKA • UL. VERDIEGO                                          |               |                  |
| FAZA PROJEKTU | PROJEKT WYKONAWCZY                                                                 | NUMER BUDYNKU | BUDYNEK CM nr 14 |
| TYP LOKALU    | M4 - czteropokojowe                                                                |               |                  |
| KONDYGNACJA   | II PIĘTRO                                                                          | NUMER LOKALU  | 10               |
| SCHEMAT       |  |               |                  |

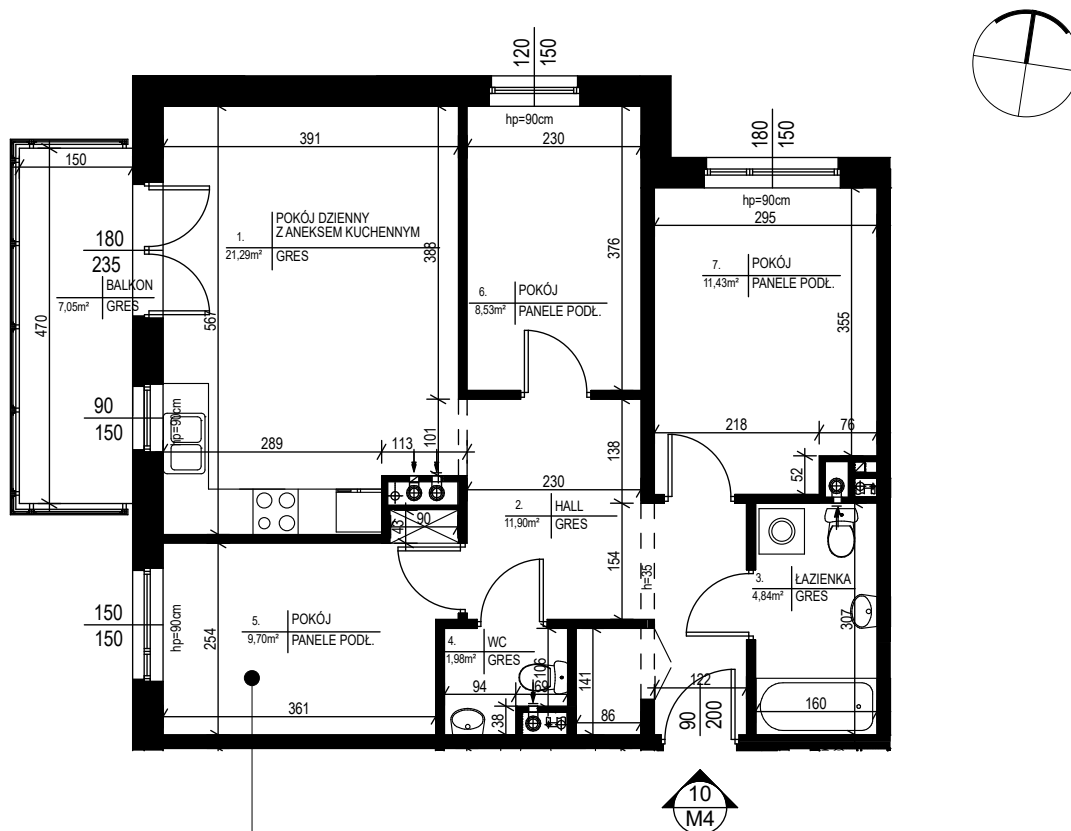

10/M4

Mieszkanie nr 10/M4

|                                      |                            |
|--------------------------------------|----------------------------|
| 1. Pokój dzienny z aneksem kuchennym | 21,29 m <sup>2</sup>       |
| 2. Hall                              | 11,90 m <sup>2</sup>       |
| 3. Łazienka                          | 4,84 m <sup>2</sup>        |
| 4. WC                                | 1,98 m <sup>2</sup>        |
| 5. Pokój                             | 8,53 m <sup>2</sup>        |
| 6. Pokój                             | 9,70 m <sup>2</sup>        |
| 7. Pokój                             | 11,43 m <sup>2</sup>       |
| <b>łącznie</b>                       | <b>69,67 m<sup>2</sup></b> |
| balkon                               | 7,05 m <sup>2</sup>        |

SKALA 1:100

UWAGA: - POWIERZCHNIA UŻYTKOWA MIESZKANIA OBLICZONA ZGODNIE Z POLSKĄ NORMĄ PN - ISO 9836  
- POWIERZCHNIE PODANE W TABELI UWZGLĘDNIAJĄ ŚCIANY WYKOŃCZONE TYNKIEM