



RZUT MIESZKANIA

SKALA 1:100

AURA

WARSZEWO

MIESZKANIE B-07

61,54 m²

3 POKOJE
KIERUNEK

parter
pn-zach.


① KORYTARZ	11,09 m ²
② TOALETA	1,93 m ²
③ ŁAZIENKA	4,09 m ²
④ POKÓJ	9,94 m ²
⑤ POKÓJ Z AN. KUCH.	23,53 m ²
⑥ POKÓJ	10,96 m ²

POWIERZCHNIA
UŻYTKOWA



61,54 m²

OGRÓDEK

84 m²

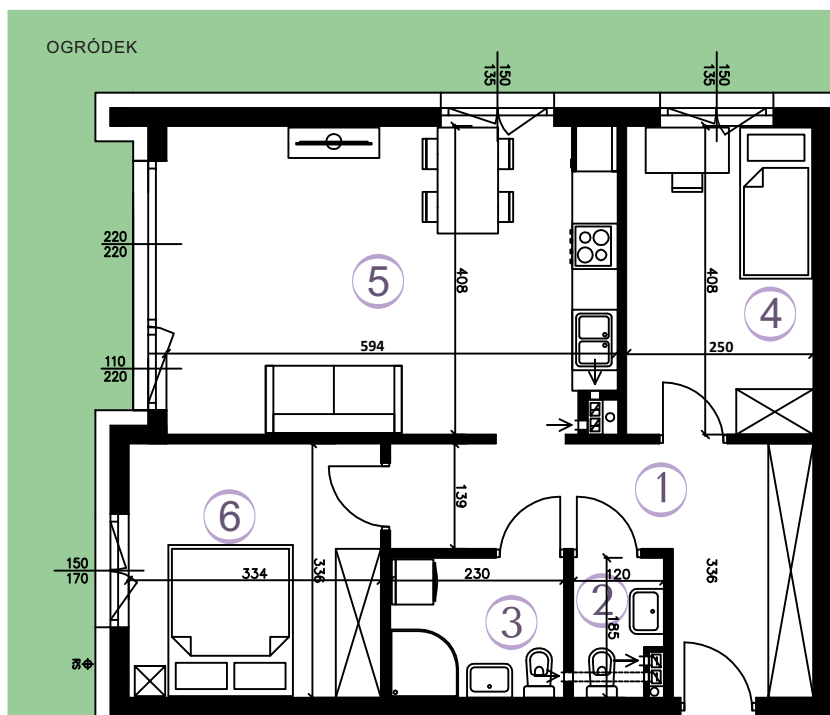

B-07 61,54

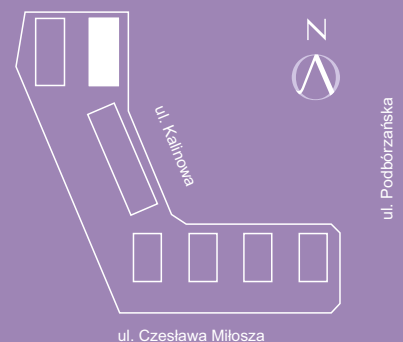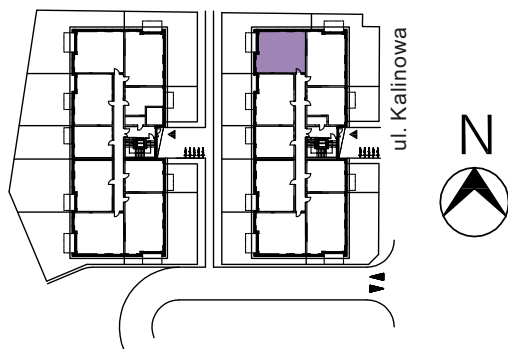

PLAN ZAGOSPODAROWANIA

Wizualizacja stanowi element poglądowy. Kolorystyka budynku może ulec zmianie. Rozmieszczenie mebli i przyborów oraz aranżacja pomieszczeń są poglądowe.

Biuro sprzedaży:
al. Wojska Polskiego 125
70-490 Szczecin

Godziny otwarcia:
poniedziałek – piątek
od 8:00 do 16:30

tel. 91 8 130 130
vastbouw.pl
info@vastbouw.pl

VAST
BOUW