


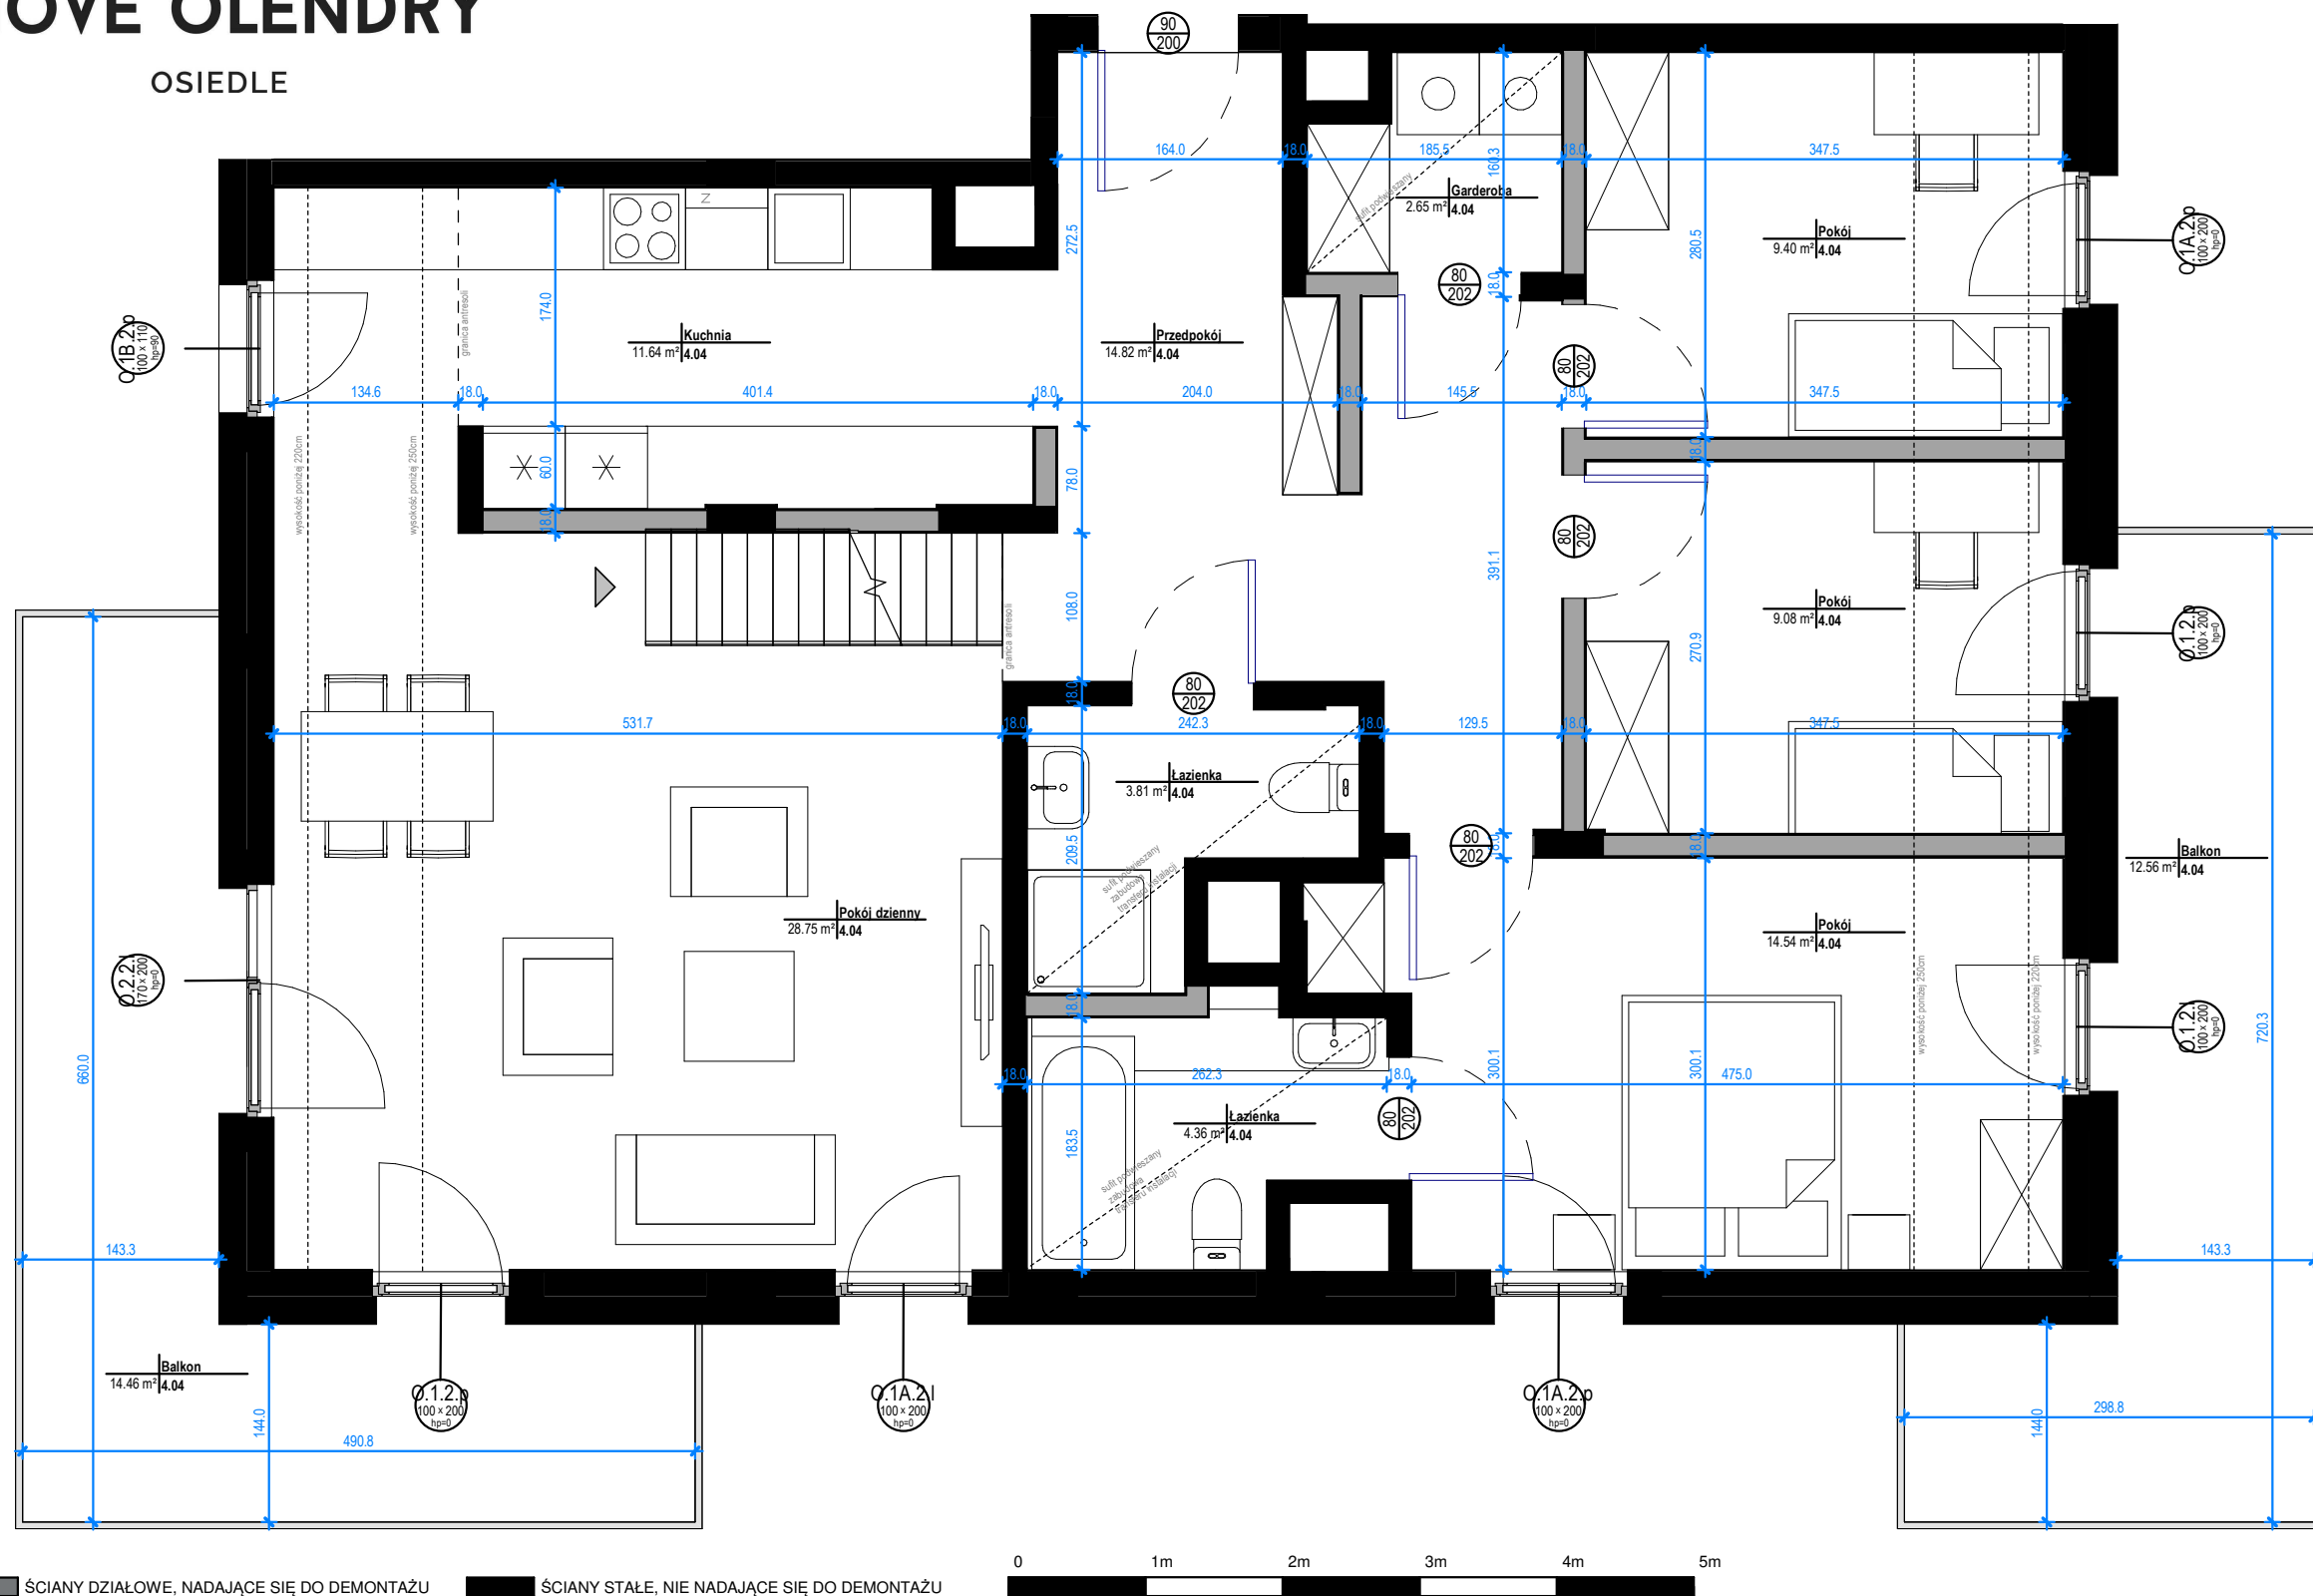

ŚCIANY DZIAŁOWE, NADAJĄCE SIĘ DO DEMONTAŻU ŚCIANY STAŁE, NIE NADAJĄCE SIĘ DO DEMONTAŻU

Uwaga:
1. Aranżacja lokalu mieszkalnego przedstawiona na rzucie jest przykładowa. Niniejsza karta katalogowa opracowana została na podstawie projektu wykonawczego. W toku dalszego projektowania lub zmian lokatorskich mogą nastąpić zmiany w stosunku do informacji zawartych na karcie katalogowej, w szczególności w układzie pomieszczeń, usytuowaniu elementów nadających się do demontażu, takich jak np. ścianki działowe, lokalizacja grzejników, lokalizacja instalacji.
2. Powierzchnia użytkowa lokalu określona jest na podstawie rozporządzenia Ministra Transportu, Budownictwa i Gospodarki Morskiej z dnia 25.04.2012r w sprawie szczegółowego zakresu i formy projektu budowlanego oraz uwzględnieniu treści Polskiej Normy PN-ISO 9836:1997.
3. Powierzchnie są obliczane w świetle pionowych przegród w stanie wykończonym, przy uwzględnieniu tynków, na poziomie podłogi (bez uwzględniania listew przypodłogowych, progów itp.).

MIESZKANIE NR C.4.04

wielkość
99,05 m²
ilość pokoi
4
budynek
C
piętro
4

ZESTAWIENIE POWIERZCHNI [m²]

01. Przedpokój	14.82 m ²
02. Kuchnia	11.64 m ²
03. Pokój dzienny	28.75 m ²
04. Pokój	14.54 m ²
05. Pokój	9.08 m ²
06. Pokój	9.40 m ²
07. Łazienka	3.81 m ²
08. Łazienka	4.36 m ²
09. Garderoba	2.65 m ²

POŁOŻENIE MIESZKANIA W BUDYNKU



BIURO SPRZEDAŻY
Home Balance Sp. z o.o.
Biuro Sprzedaży Mieszkań Nove Olendry

ul. Czarnucha 9/2, 61-612 Poznań

KONTAKT
K: +48 601 572 573, E:biuro@noveolendry.pl