



KOLEJOVA1

Biuro Sprzedaży + 48 730 388 988  
biuro@kolejova.pl  
www.kolejova.pl



MIESZKANIE D.05.50

wielkość 85,18 m² ilość pokoi 4  
klatka D piętro 5

ZESTAWIENIE POWIERZCHNI [m²]

|       |                 |          |
|-------|-----------------|----------|
| 01    | Korytarz        | 9,77     |
| 02    | Łazienka        | 5,07     |
| 03    | Pokój           | 13,50    |
| 04    | Pokój           | 12,19    |
| 05    | WC              | 1,80     |
| 06    | Korytarz        | 5,25     |
| 07    | Pokój           | 12,06    |
| 08    | Pokój z aneksem | 25,54    |
|       |                 | 85,18 m² |
| Taras |                 | 21,90    |


POŁOŻENIE MIESZKANIA W BUDYNKU

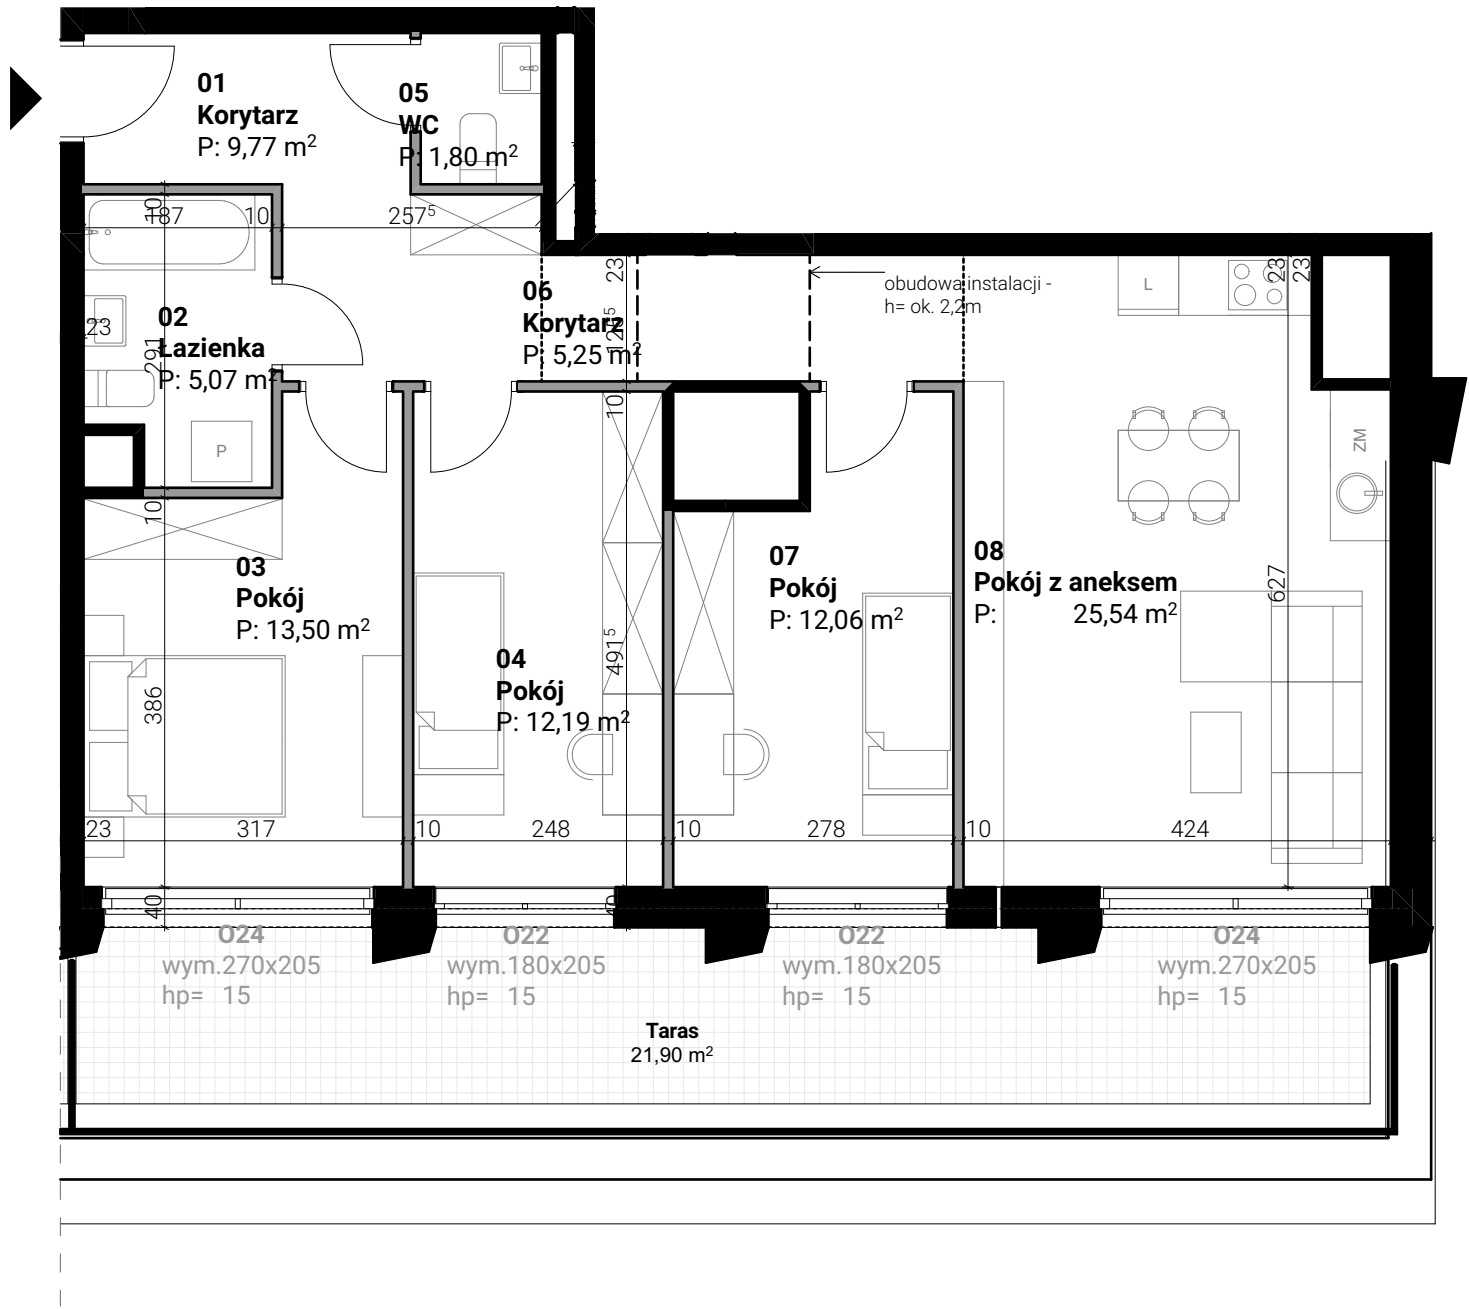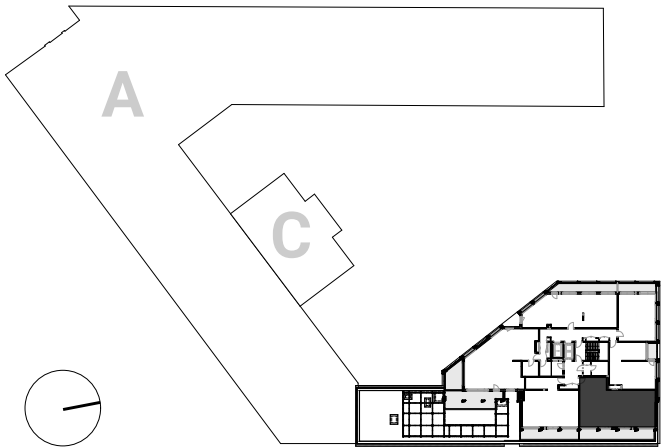

0 1 2 3 4 [m]



powierzchnia zajęta przez elementy nadające się do demontażu, w tym ścianki działowe nie będące elementem konstrukcji i nie zawierające szachtów instalacyjnych

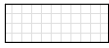

powierzchnia tarasu/loggii/balkonu

Uwaga:

- Aranżacja lokalu mieszkalnego przedstawiona na rzucie jest przykładowa. Niniejsza karta katalogowa opracowana została na podstawie projektu wykonawczego. W toku dalszego projektowania lub zmian lokatorskich mogą nastąpić zmiany w stosunku do informacji zawartych na karcie katalogowej, w szczególności w układzie pomieszczeń, usytuowaniu elementów nadających się do demontażu, takich jak np. ścianki działowe, lokalizacja grzejników, lokalizacja instalacji.
- Powierzchnia użytkowa lokali oraz pomieszczeń jest określona na podstawie Rozporządzenia Ministra Transportu, Budownictwa i Gospodarki Morskiej z dnia 11.09.2020 r. w sprawie szczegółowego zakresu i formy projektu budowlanego oraz przy uwzględnieniu treści Polskiej Normy PN-ISO 9836:2015-12. Informujemy, że rezygnacja ze ścian działowych wpływa na powierzchnię użytkową.
- Powierzchnie są obliczane w świetle pionowych przegród w stanie wykończonym, przy uwzględnieniu tynków, na poziomie podłogi (bez uwzględniania listew przypodłogowych, progów itp.)