


5 TO THE SEA


MIĘDZYWODZIE, UL. WCZASOWA
DZ. NR 755/45, 755/46, 755/47

FUNDUSZ MIESZKANIOWO
HANDLOWY Sp. z o.o.
ul. Sikorskiego 6/5
61-535 Poznań


Rzut mieszkania
skala 1:50

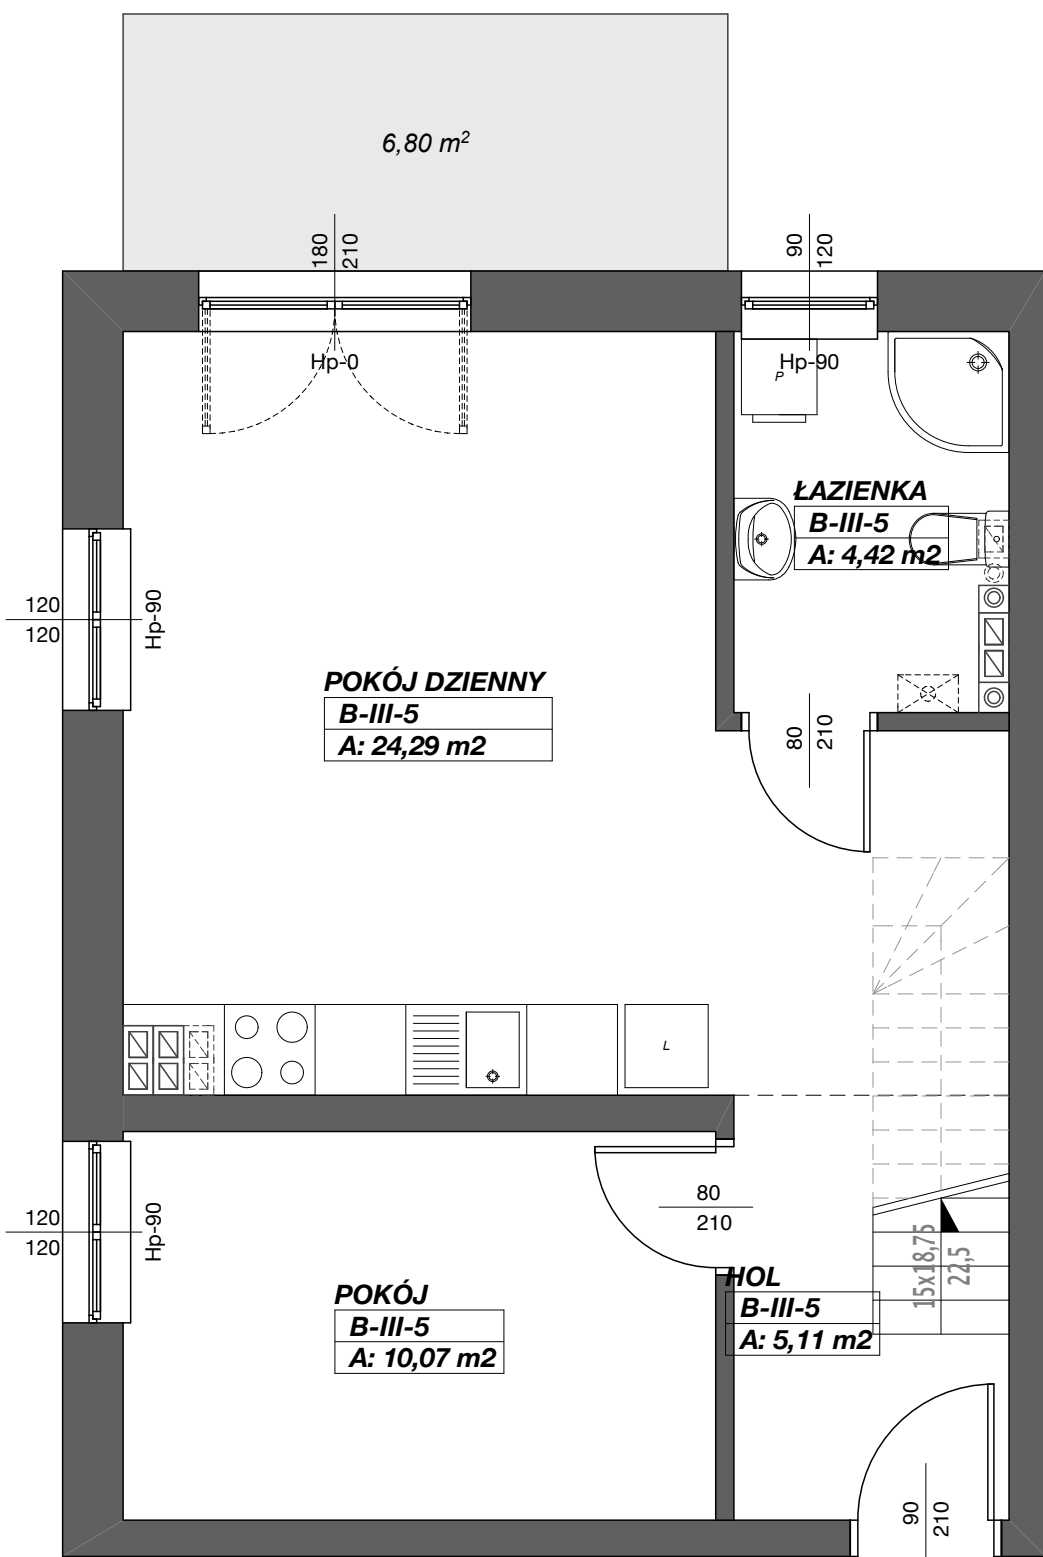


Rzut mieszkania
skala 1:50

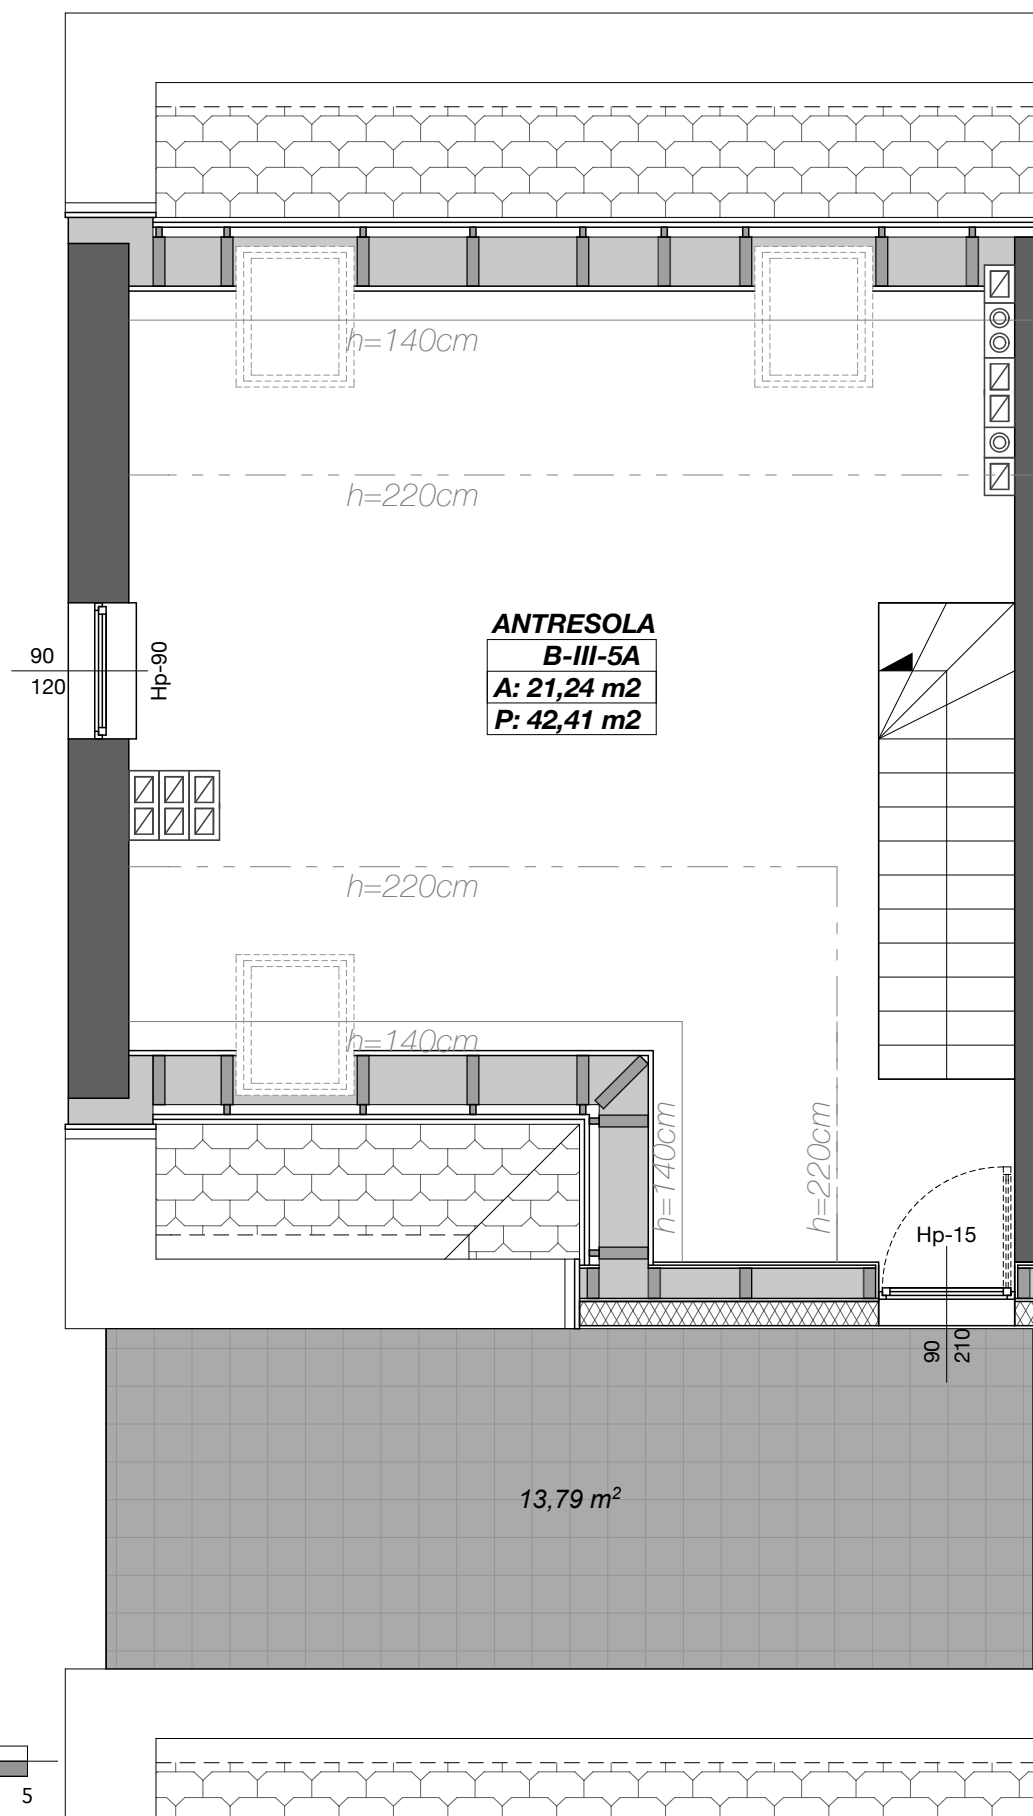

Rzut antresoli
skala 1:50

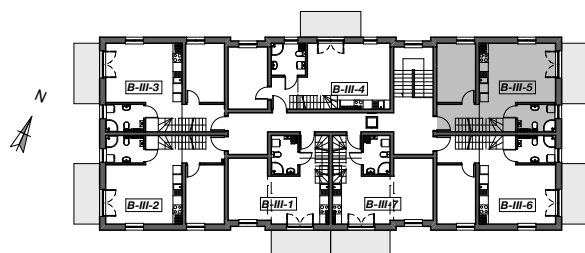

WIDOK III KONDYGNACJI
BUDYNEK B

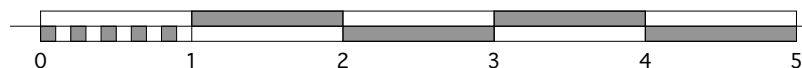

ZESTAWIENIE POWIERZCHNI MIESZKANIA B-III-5

B-III-5	HOL	5,11
B-III-5	POKÓJ	10,07
B-III-5	POKÓJ DZIENNY	24,29
B-III-5	ŁAZIENKA	4,42
B-III-5A	ANTRESOLA	21,24
RAZEM PUM B-III-5		65,13