

PARK GROTNIKI - ETAP D

DZIAŁKA 287/26, GROTNIKI



Ekologiczne rozwiązania

Prywatny las

Prawie 5 ha zielonego terenu rekreacji

Prywatny staw

Ogrzewanie podłogowe wodne




Komórka dla każdego lokalu

Biuro sprzedaży

Park Grotniki Sp. z o.o.
ul. Tuwima 22/26
90-002 Łódź

+ 48 607 272 531

+ 48 601 384 924

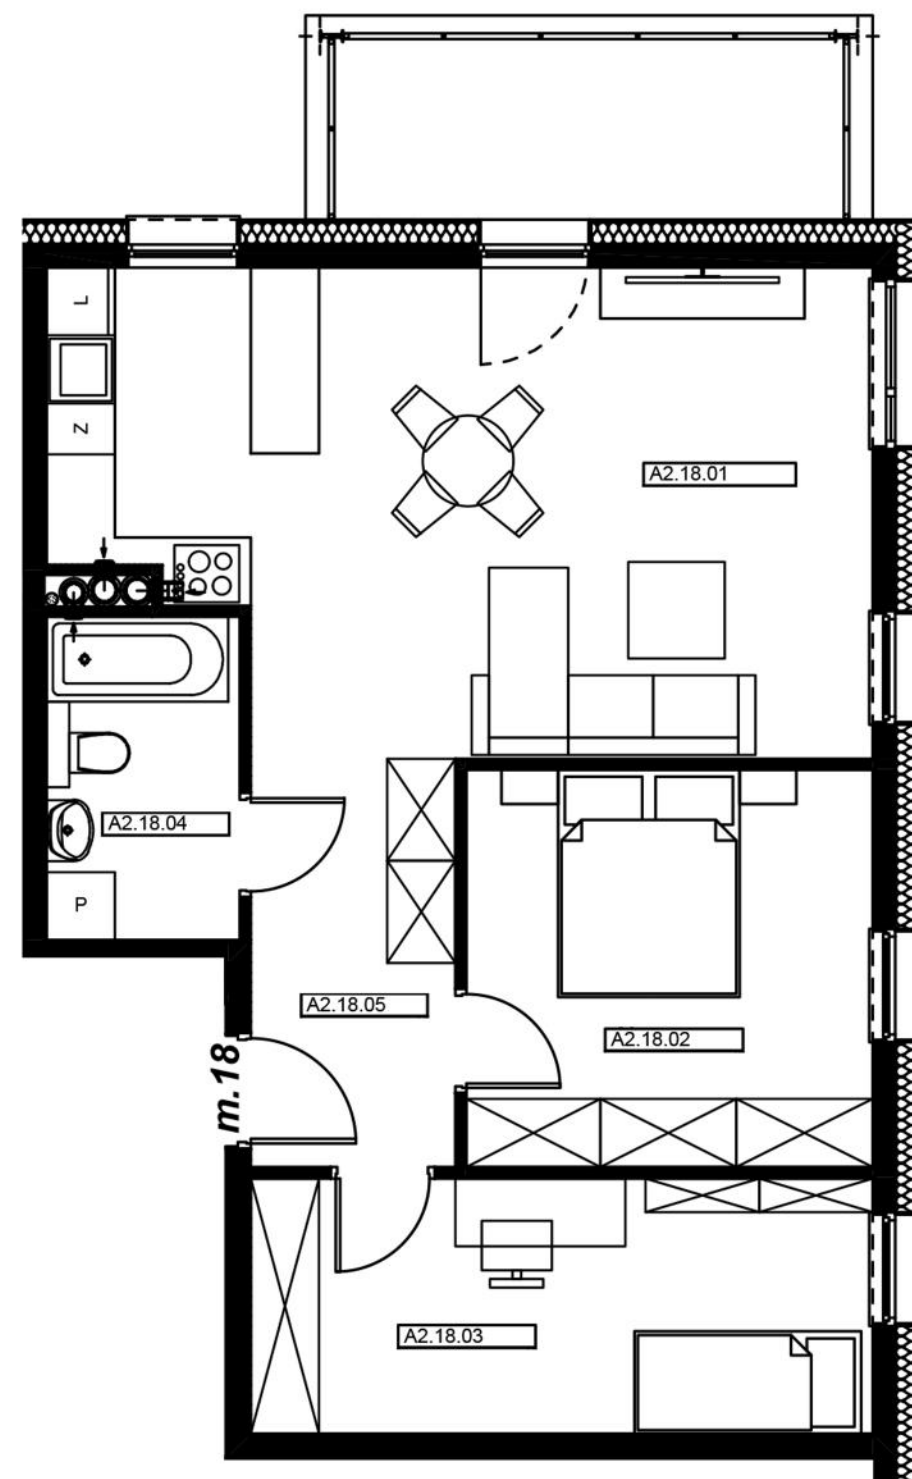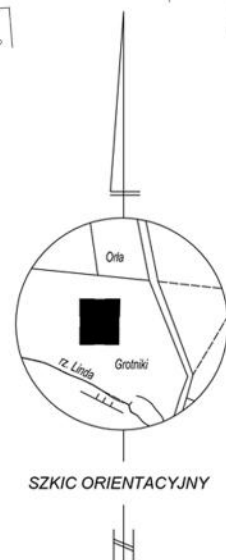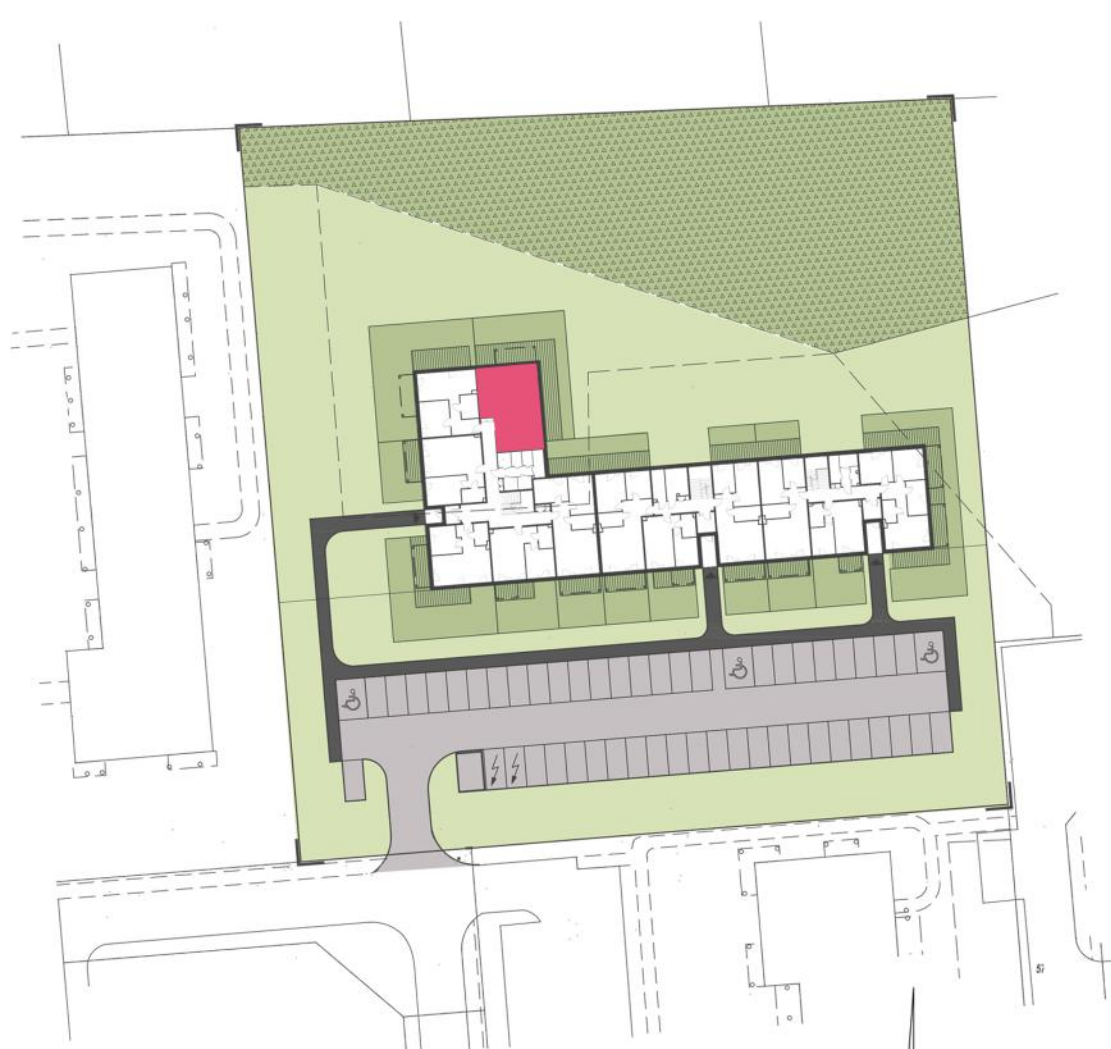

MIESZKANIE A2 M18

KLATKA A - POZIOM PIĘTRA 2

- balkon ok. 10 m²

Mieszkanie A18		
A2.18.01	Salon z an.kuch.	28,73
A2.18.02	Sypialnia	12,53
A2.18.03	Sypialnia	12,33
A2.18.04	Łazienka	4,85
A2.18.05	Przedpokój	6,48
		64,92 m ²

Niniejsza karta lokalu ma charakter poglądowy. Przedstawione wymiary mogą nieznacznie odbiegać od realizacji. Wymiary pomieszczeń uwzględniają tynk na ścianach. Istnieje możliwość wprowadzania zmian lokatorskich na wczesnym etapie budowy.