


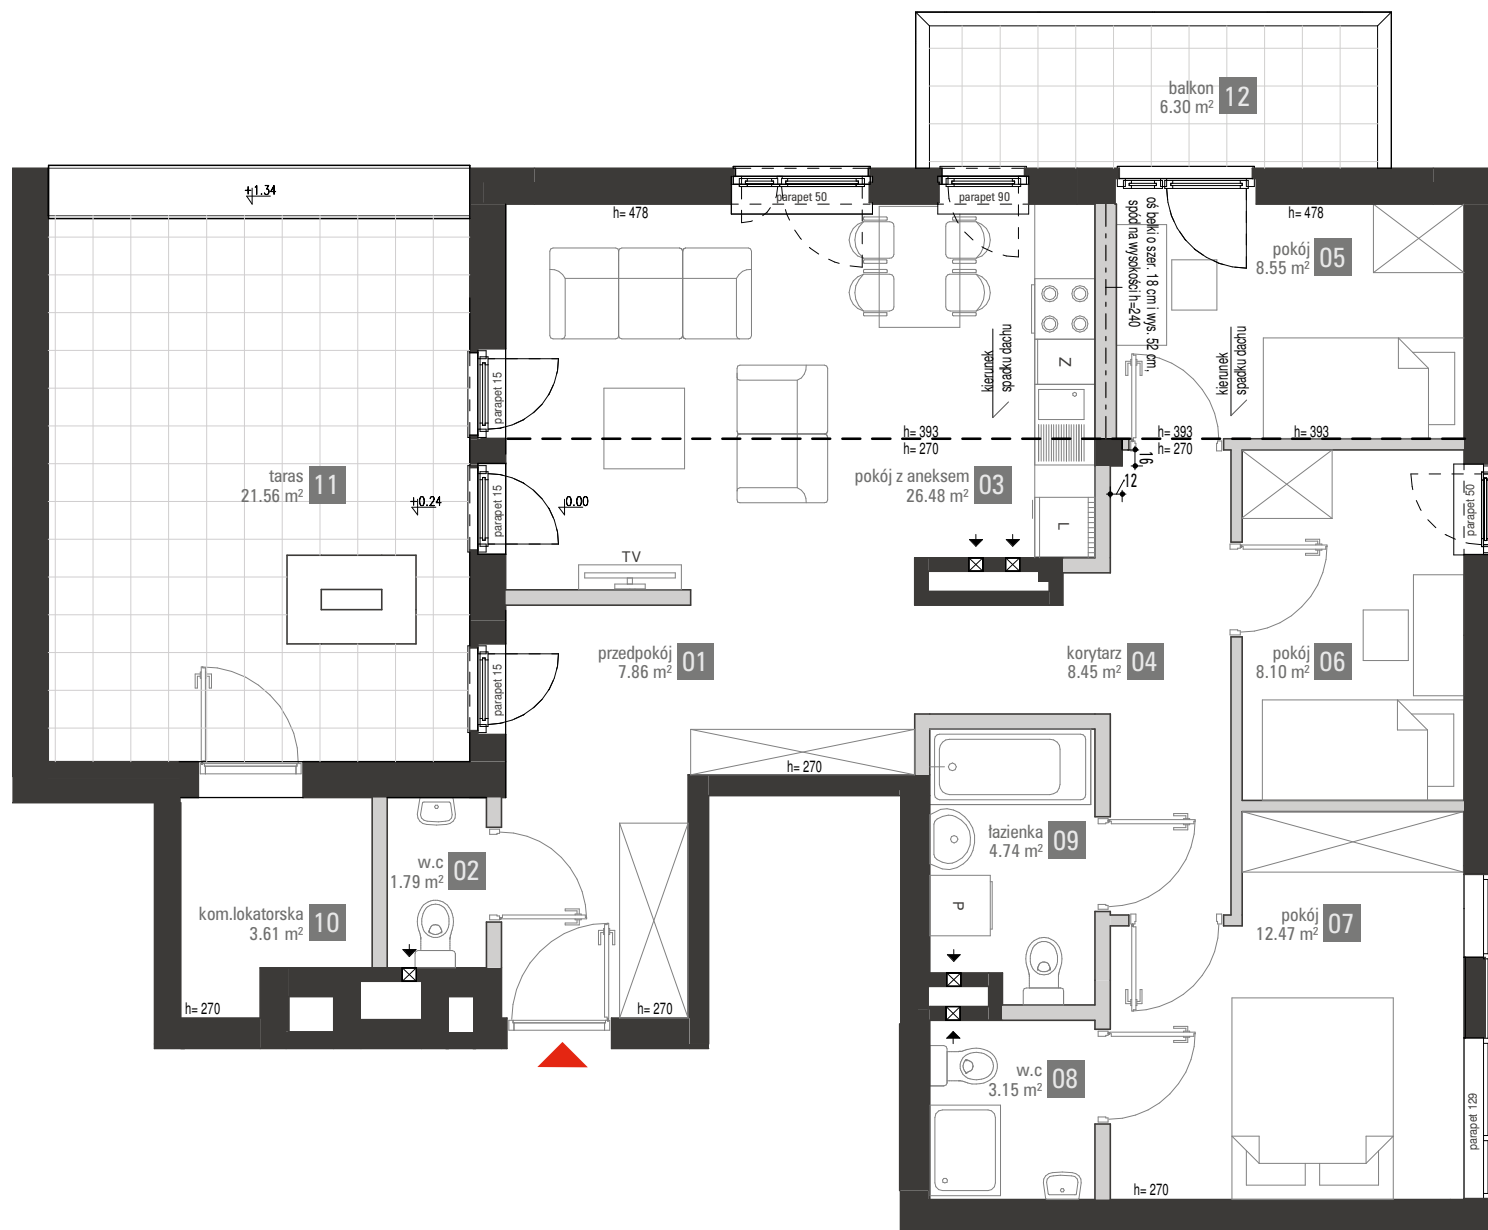

h wysokość pomieszczenia przy ścianie

elementy stałe


 ścianki działowe nadające się do demontażu



Powierzchnie zgodnie z normą PN-ISO 9836:1997 i Rozporządzeniem Ministra Transportu, Budownictwa i Gospodarki Morskiej z dnia 25 kwietnia 2012r w sprawie szczegółowego zakresu i formy projektu budowlanego. Do powierzchni wliczono powierzchnie zajęte przez ścianki działowe nadające się do demontażu. Plan mieszkania może ulec niewielkim zmianom w trakcie realizacji budynku.



BIURO SPRZEDAŻY
TEL.: +48 89 555 22 22
sprzedaz.olsztyn@polnord.pl

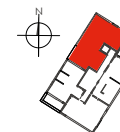

BUDYNEK 12 | PIĘTRO 4

12.5.22

81.59 m² | 4 POKOJE

01	przedpokój	7.86 m ²
02	w.c	1.79 m ²
03	pokój z aneksem	26.48 m ²
04	korytarz	8.45 m ²
05	pokój	8.55 m ²
06	pokój	8.10 m ²
07	pokój	12.47 m ²
08	w.c	3.15 m ²
09	łazienka	4.74 m ²
10	kom.lokatorska	3.61 m ²
11	taras	21.56 m ²
12	balkon	6.30 m ²

Wysokość mieszkania w świetle 270-478cm
Mieszkania wyposażone są
w wentylację mechaniczną.



POLNORD
Polnord Olsztyn Tęczowy Las Sp. z o.o.
ul. Śląska 35/37, 81-310 Gdynia