

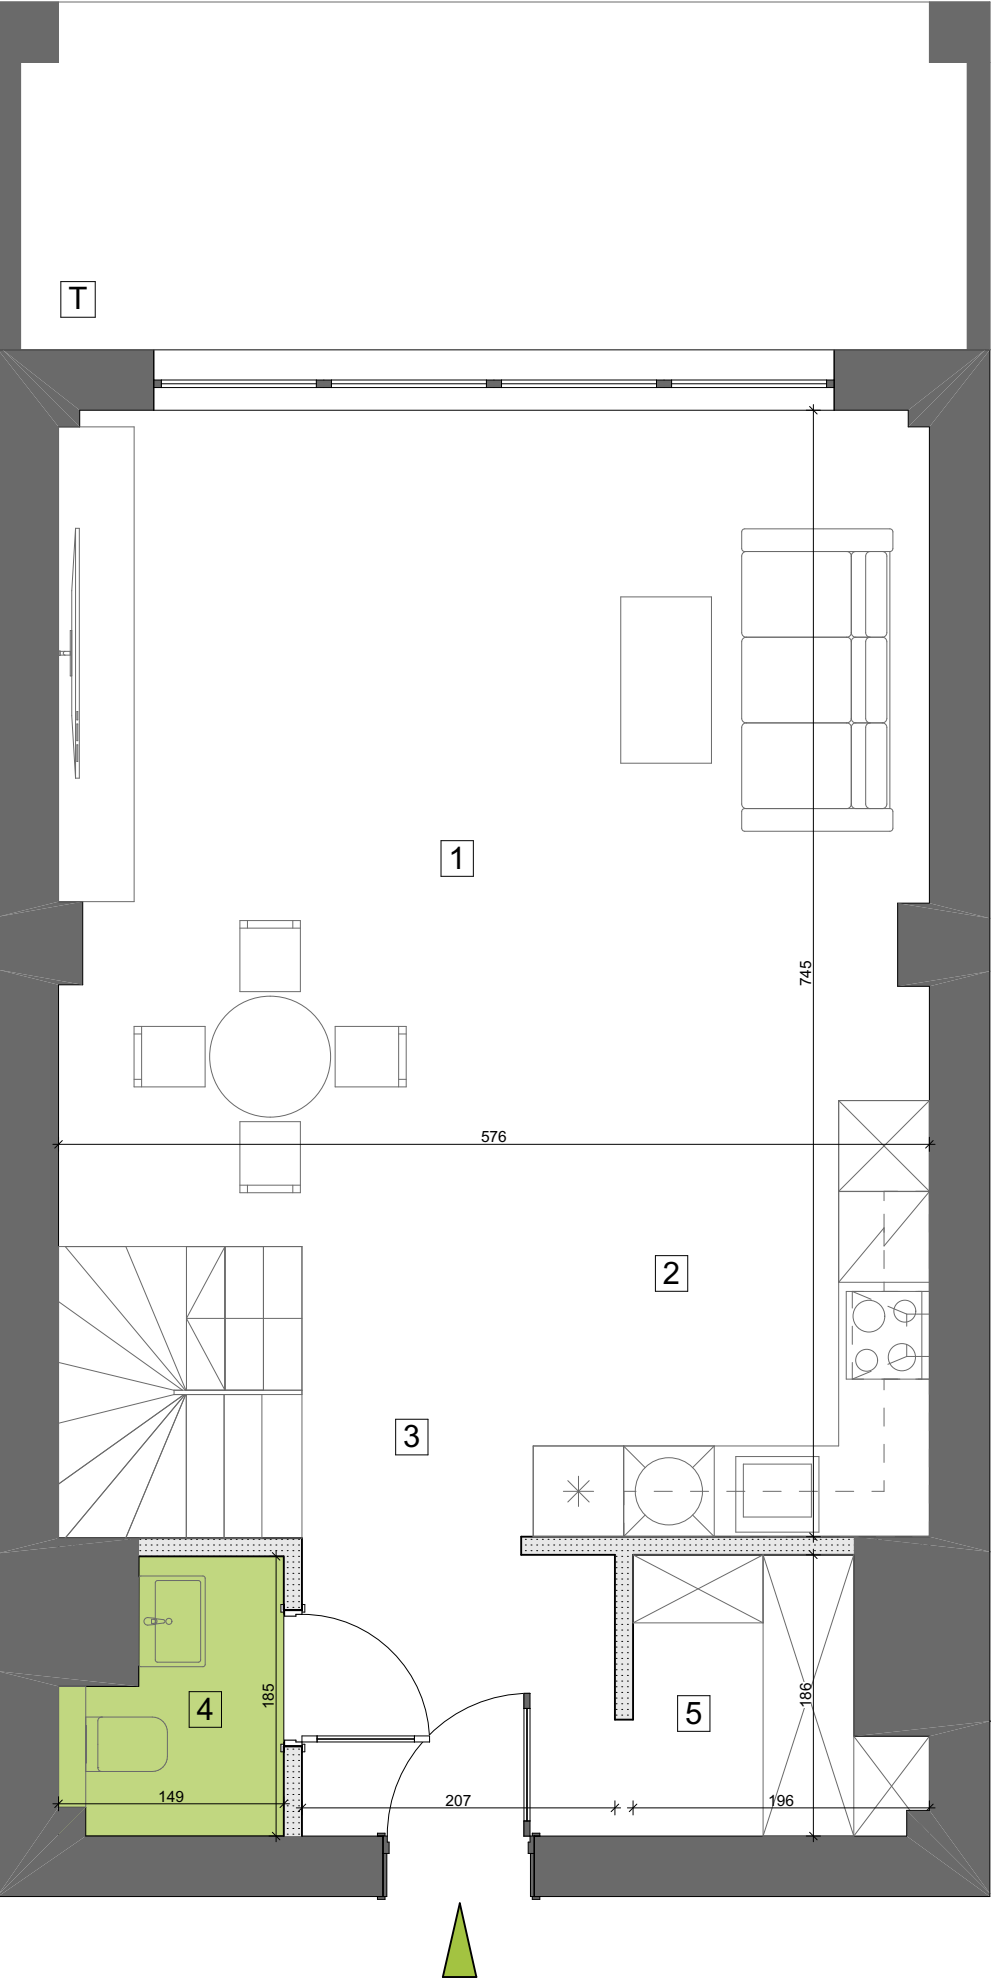
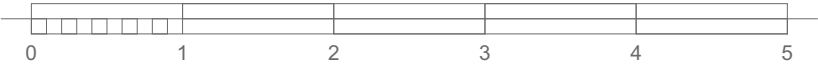


POZIOM I

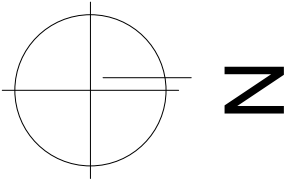


POZIOM II

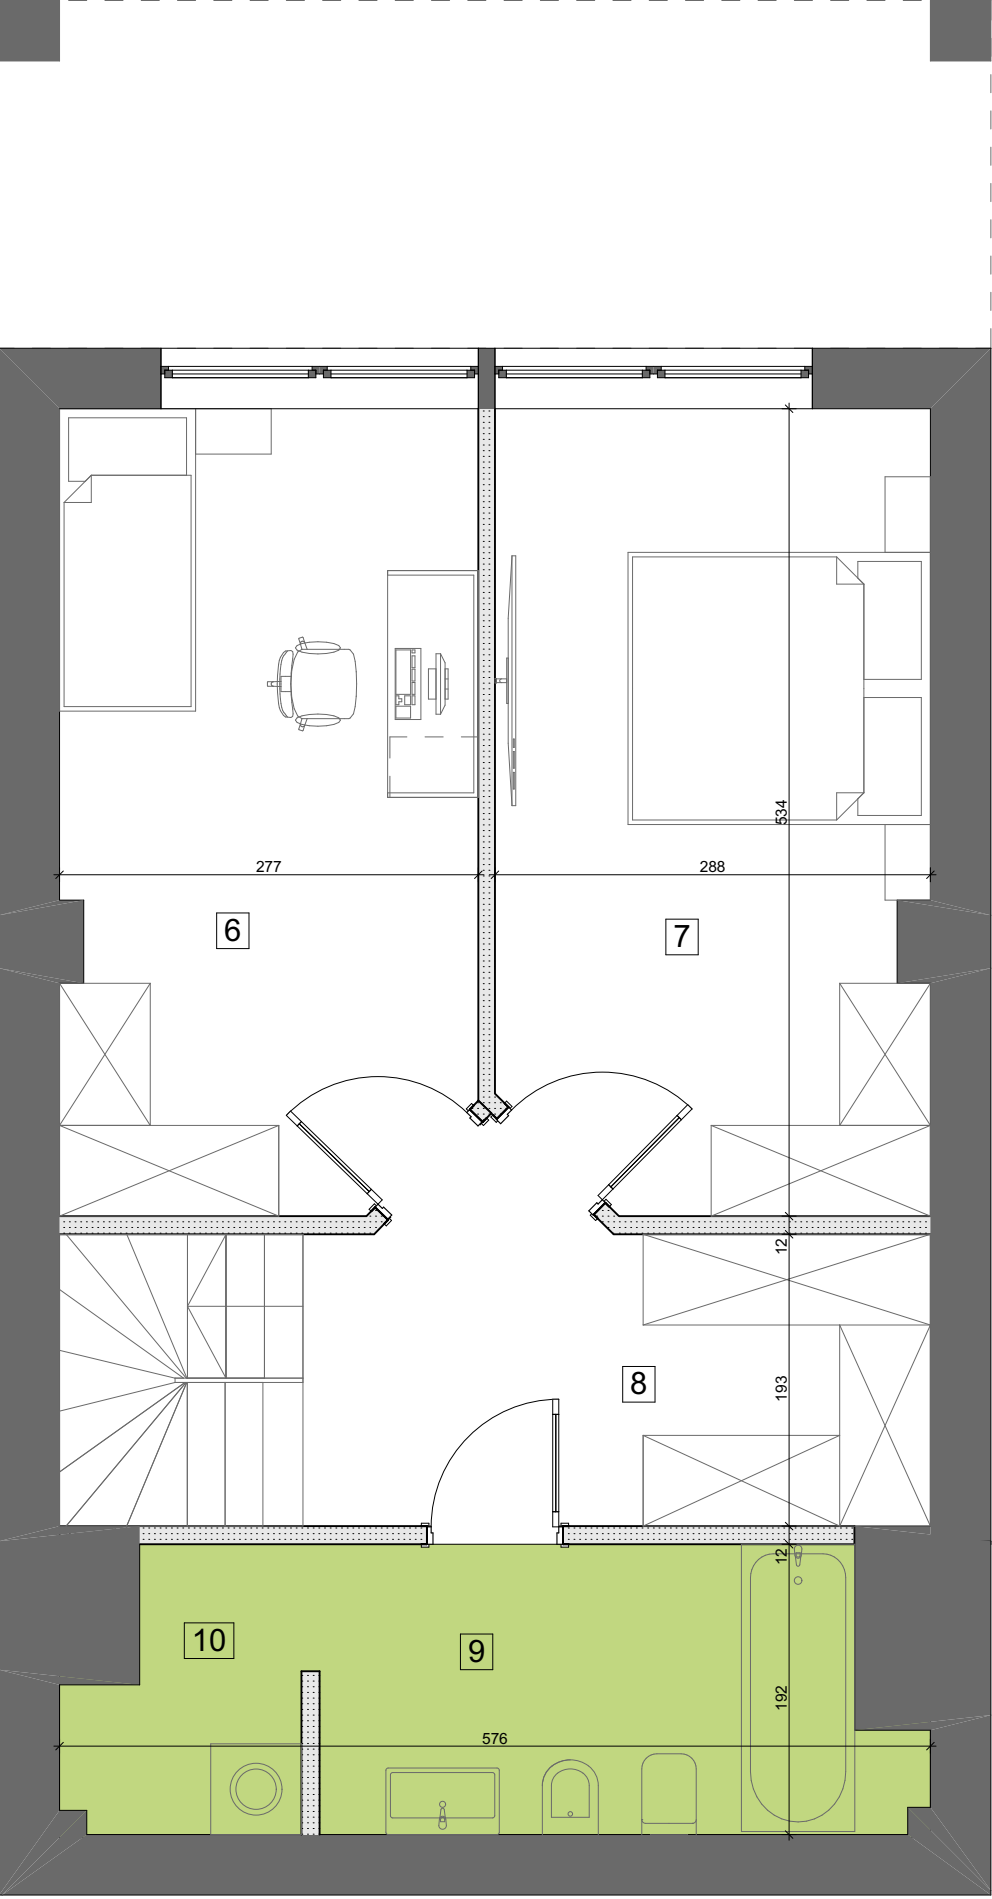

BUDYNEK MIESZKALNY WIELORODZINNY

BIURO SPRZEDAŻY
ul. Orzechowa 3
94-251 Łódź

LOKALIZACJA APARTAMENTU WZGLĘDEM CAŁOŚCI
INWESTYCJI:

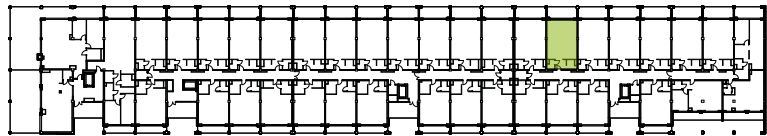

ZESTAWIENIE POWIERZCHNI:

POZIOM I			POZIOM II		
1	pokój dzienny z jadalnią	30,50 m²	6	pokój	14,74 m²
2	aneks kuchenny	6,15 m²	7	pokój	14,78 m²
3	korytarz	10,37 m²	8	korytarz/garderoba	7,81 m²
4	wc	2,33 m²	9	łazienka	7,04 m²
5	garderoba	3,10 m²	10	pralnia/ suszarnia	2,67 m²

klatka	4
kondygnacja	1
ilość pokoi	3
powierzchnia	99,49 m²
powierzchnia tarasu T	11,34 m²

K4.I.5

NR MIESZKANIA:
120

Apartamenty Zdrowie Sp. z o.o.Sp. K.
Aleja Prymasa Tysiąclecia 48A
01-241 Warszawa



APARTAMENTY
— ZDROWIE —
Wyjątkowe miejsce w Łodzi