
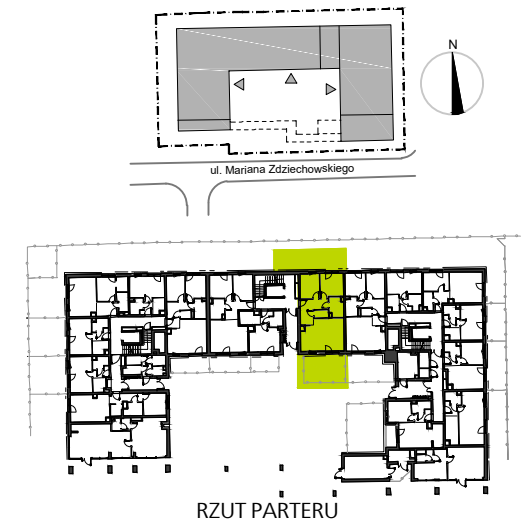


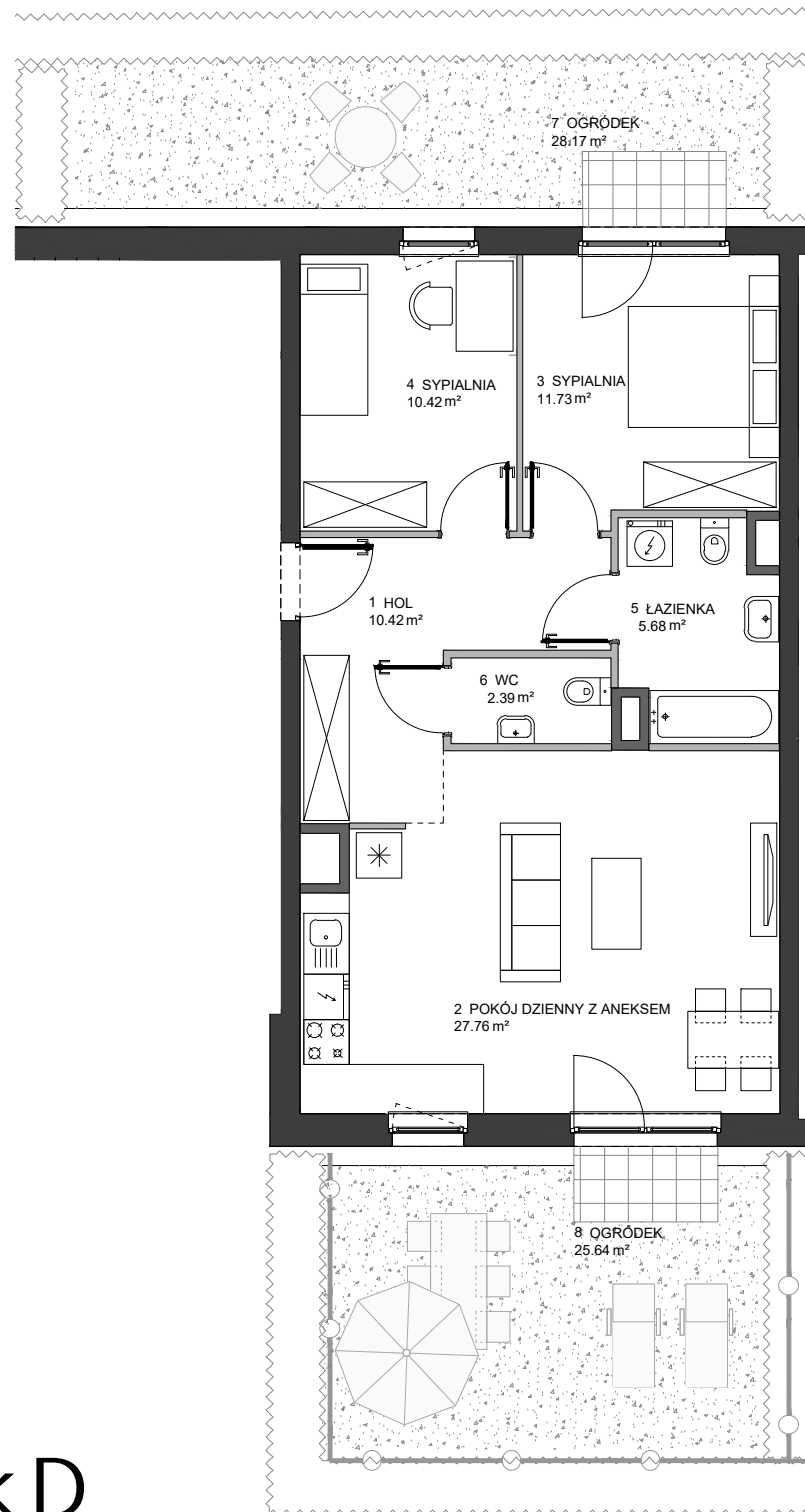

Etap	2
Budynek	D
Klatka	E
Piętro	PARTER
Mieszkanie	DE0001
Nr roboczy	2D.M.DE0001

Zestawienie pomieszczeń		
Numer	Nazwa	Pow.
1	HOL	10.42m²
2	POKÓJ DZIENNY Z ANEKSEM	27.76m²
3	SYPIALNIA	11.73m²
4	SYPIALNIA	10.42m²
5	ŁAZIENKA	5.68m²
6	WC	2.39m²
	Suma	68.40m²
7	OGRÓDEK	28.17m²
8	OGRÓDEK	25.64m²

Etap 2 Budynek D

Biuro sprzedaży mieszkań Skanska
+ 48 22 509 99 95
<http://mieszkaj.skanska.pl>
mieszkaj@skanska.pl

Uwaga:
Urządzenia sanitarne i kuchenne, drzwi wewnątrzlokalowe oraz materiały wykończeniowe podłóg nie stanowią wyposażenia lokali mieszkalnych. Rozmieszczenie wyposażenia przedstawiono jako przykładowe.
Powierzchnie wyliczono zgodnie z normą PN-ISO 9836
Podane powierzchnie mogą ulec niewielkim zmianom, rzeczywiste zostaną określone w dokumentacji powykonawczej na podstawie pomiarów dokonanych zgodnie z obowiązującymi przepisami.
Nawiew świeżego powietrza będzie realizowany za pomocą nawiewników okiennych i/lub ściennych.

Inwestor	Projektant
Skanska Residential Development Poland Sp. z o.o. al. Solidarności 173, 00-877 Warszawa	HRA Architekci Sp. z o.o. Sp.k. ul. Klimczaka 8/65, 02-797 Warszawa

Legenda: 21 maja 2018

- ściany z możliwością modyfikacji
- ściany bez możliwości modyfikacji
- okno
- okno balkonowe
- szachty instalacyjne

0 1 2 3m