



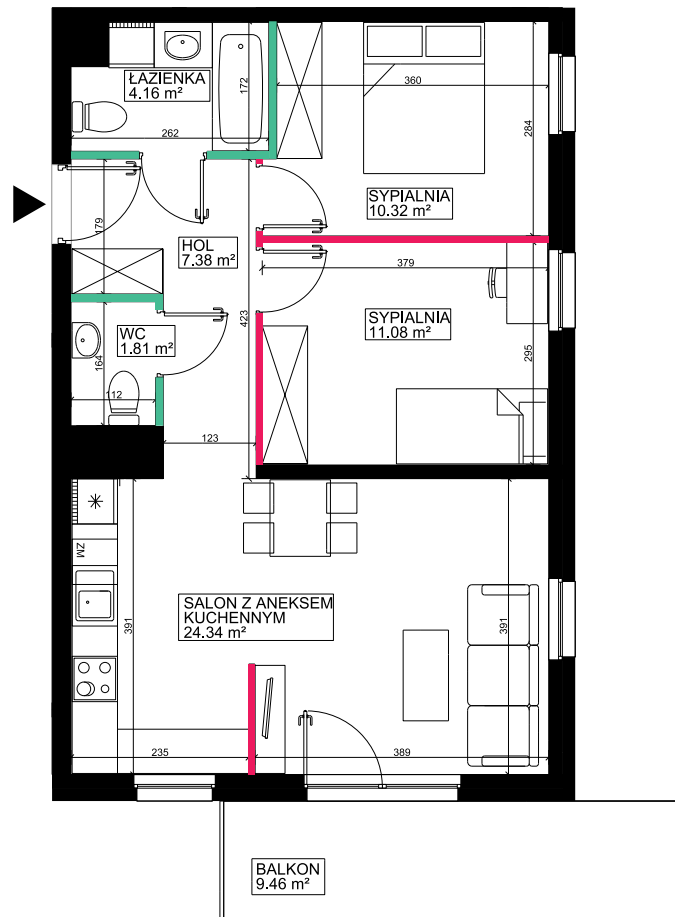

MIESZKANIE NR A1/29

PIĘTRO 3
LICZBA POKOI 3

SCHEMAT INWESTYCJI

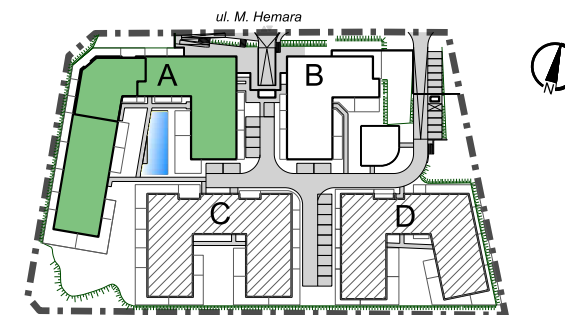

POŁOŻENIE LOKALU W BUDYNKU



HOL	7.38 m ²
ŁAZIENKA	4.16 m ²
WC	1.81 m ²
SYPIALNIA	10.32 m ²
SYPIALNIA	11.08 m ²
SALON Z ANEKSEM KUCHENNYM	24.34 m ²
POWIERZCHNIA UŻYTKOWA LOKALU	59.09 m²
BALKON	9.46 m ²

KARTA KATALOGOWA LOKALU/ opracowana na podstawie projektu budowlanego

- wymiary dotyczą stanu surowego mieszkania - podane bez tynków
- powierzchnia liczona wg normy PN-ISO 9863:1997, zgodnie z normą pow. użytkowa lokalu jest obliczana w m² z dokładnością do dwóch miejsc po przecinku, dla wymiarów lokalu w stanie wykończonym na poziomie podłogi.
- Do powierzchni użytkowej lokalu wlicza się pow. elementów nadających się do demontażu (rury, kanały, ścianki działowe).
- ze względu na trwające prace projektowe powierzchnie mogą ulec zmianie
- wyjście na taras/loggię - możliwa różnica poziomów, schodki w ramach indywidualnej aranżacji lokatorskiej
- niniejszy projekt nie stanowi oferty w rozumieniu przepisów kodeksu cywilnego

LEGENDA:

- ścianki działowe - możliwość likwidacji w ramach zmian lokatorskich
- ścianki działowe - możliwość przesunięcia w ramach zmian lokatorskich
- ściany konstrukcyjne i obudowy pionów niepodlegające zmianom lokatorskim

0m 1m 2m 3m 4m
SKALA 1:100