


JAŚMINOWY

MOKOTÓW

Homes by
SKANSKA

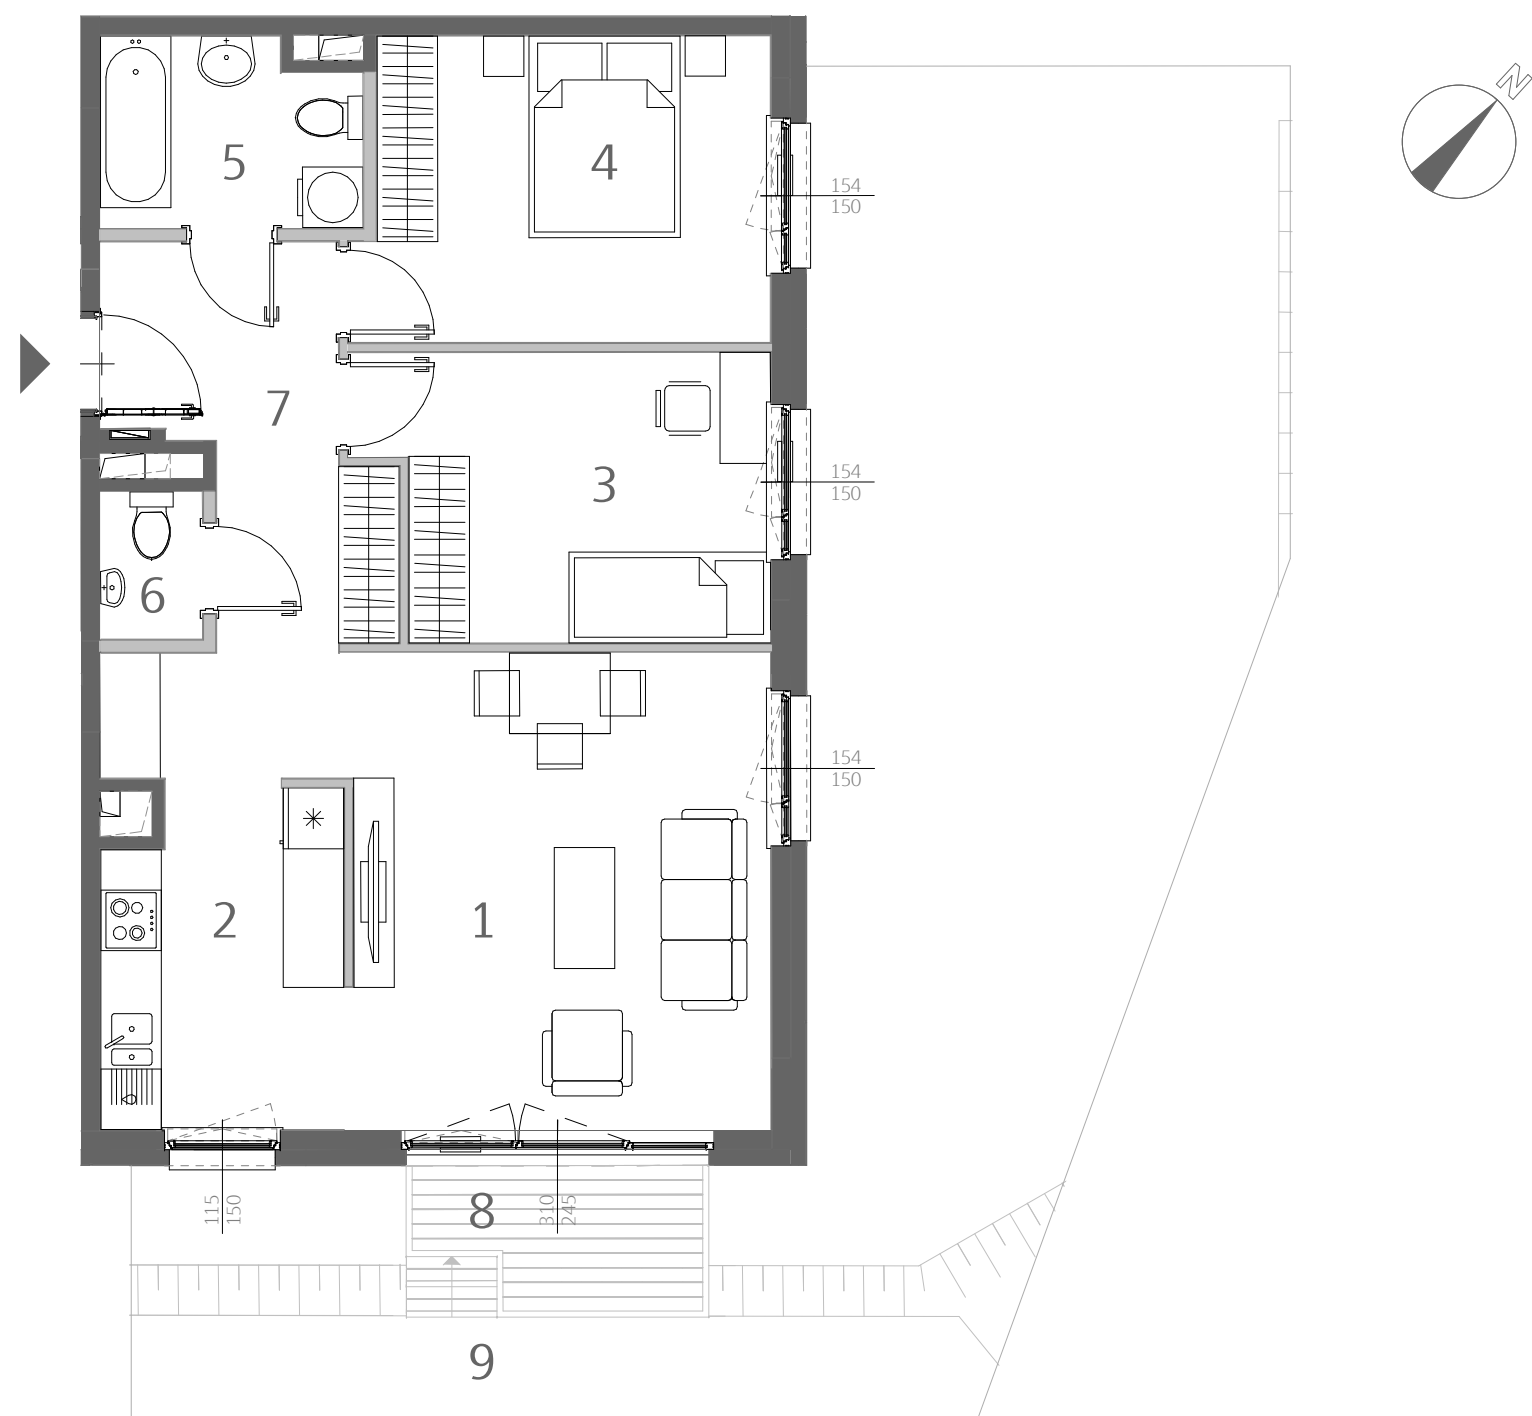

Mieszkanie	L0002
Nr roboczy	2L.M.A0002
Budynek	L
Piętro	Parter

Zestawienie pomieszczeń		
Numer	Nazwa	Pow. [m²]
1	Pokój dzienny	22.81
2	Kuchnia	7.89
3	Sypialnia	10.95
4	Sypialnia	12.14
5	Łazienka	4.65
6	WC	1.47
7	Przedpokój	8.17

Suma	68.08
Powierzchnia netto mieszkania	71

8	Taras	4.51
9	Ogródek	63.39

Budynek L

mieszkaj.skanska.pl

tel. +48 22 509 99 99

- Uwaga:
- Powierzchnie pomieszczeń obliczane wg normy PN-ISO 9836.
 - Powierzchnia netto mieszkania uwzględnia powierzchnie zajmowane przez ściany działowe.
 - Aranżacja mieszkania przedstawiona na rysunku jest przykładowa.

Legenda:

- ściany działowe
- ściany konstrukcyjne
- murek oporowy
- różnica poziomu terenu

