


BIURO SPRZEDAŻY:
 Moko Concept Apartments
 tel. +48 881 339 331
 ul. Woronicza 33 A, 02-640 Warszawa
 zamieszkaj@mokoconcept.pl
 www.mokoconcept.pl

M 66

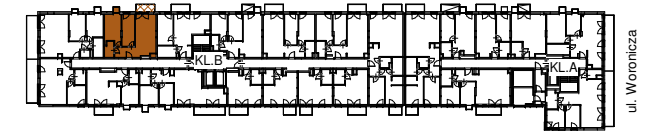


KLATKA	B
PIĘTRO	2
NUMER MIESZKANIA / LOKALU	66
LICZBA POKOI	3
POWIERZCHNIA	55,44 m²

ZESTAWIENIE POWIERZCHNI

01	Korytarz	5.23
02	Salon z aneksem kuch.	22.12
03	Pokój 1	10.99
04	Sypialnia główna	13.34
05	Łazienka	3.76
		55.44

B	Balkon	3.36
---	--------	------

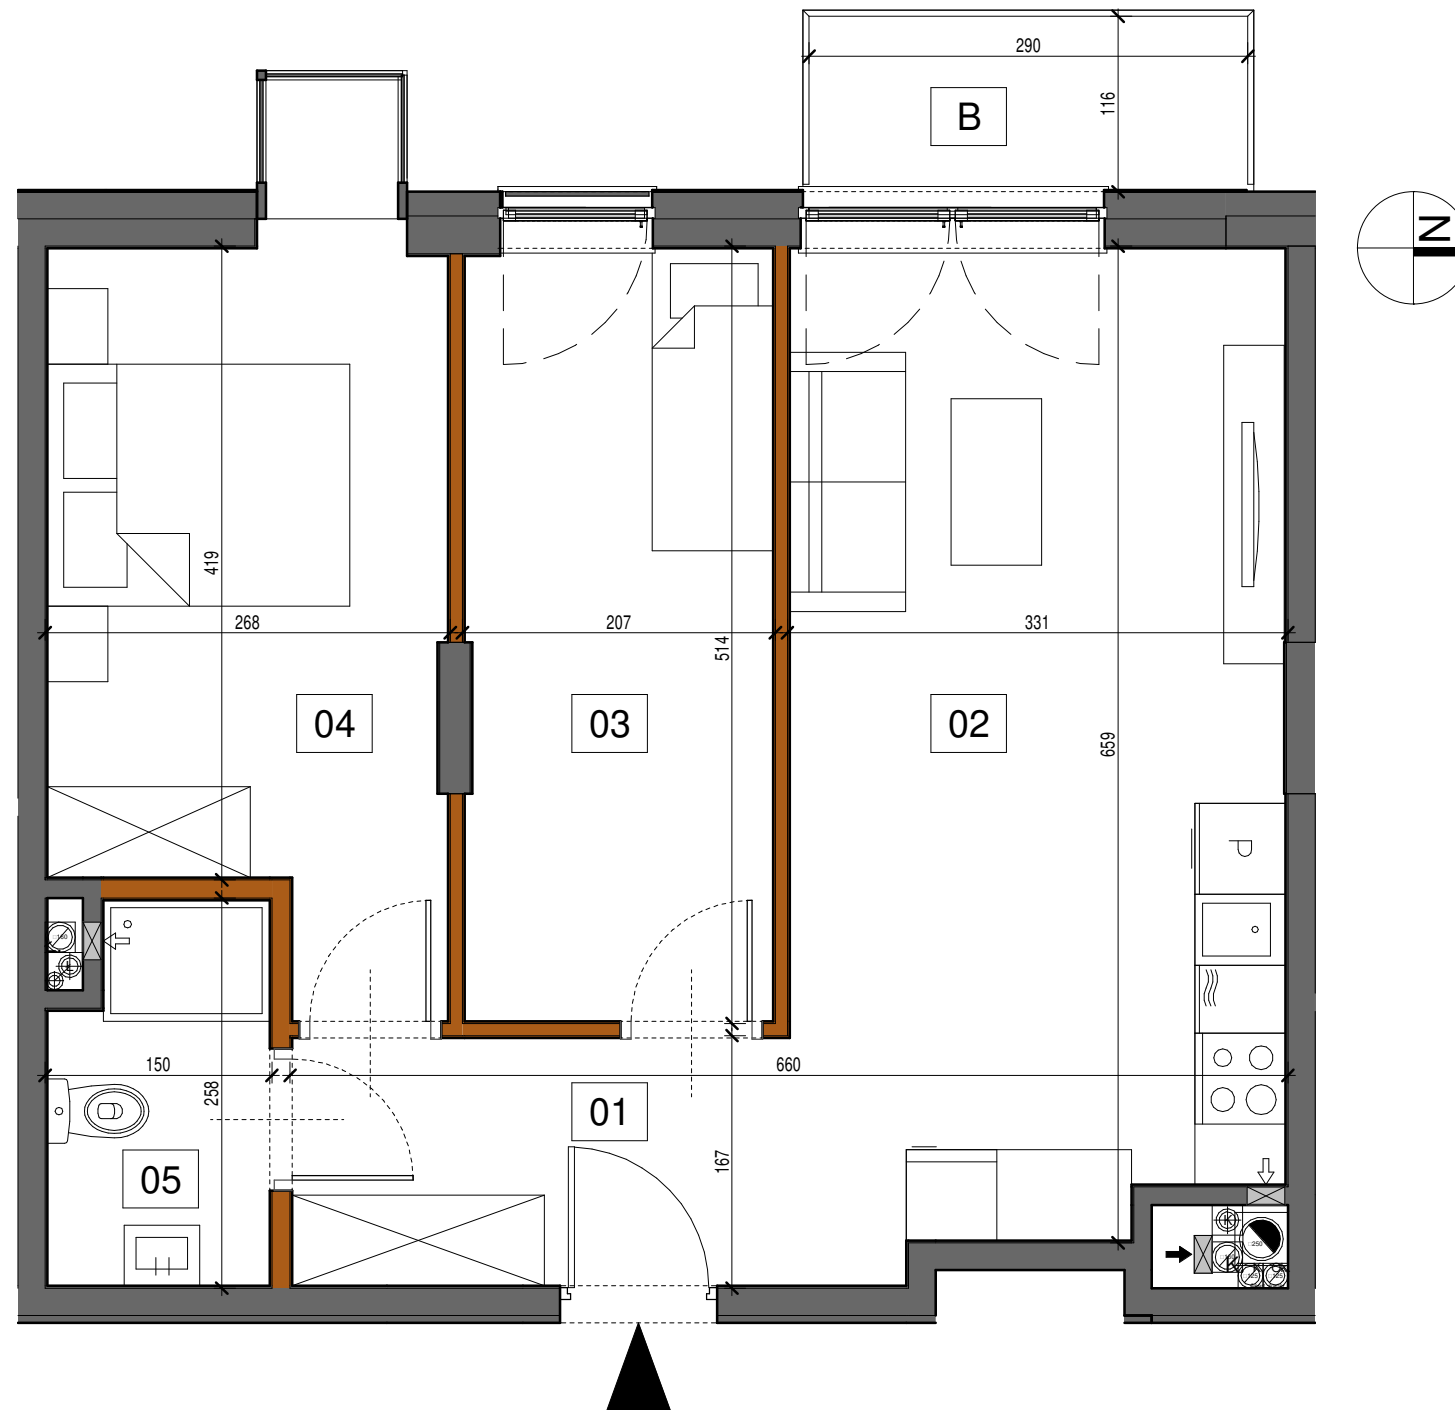

- ścianki działowe możliwe do demontażu
- ścianki bez możliwości demontażu

- Aranżacja lokalu mieszkalnego przedstawiona na rzucie jest przykładowa
- Wymiary podane są w stanie surowym
- Niniejsza karta katalogowa opracowana została na podstawie projektu budowlanego
- W toku realizacji wymiary i powierzchnie mogą ulec zmianom do 2% w stosunku do informacji zawartych w karcie katalogowej
- Na warstwy wykończeniowe podłóg przewidziano 2cm
- Niniejsza karta mieszkaniowa ma charakter informacyjno-marketingowy i nie stanowi oferty handlowej w rozumieniu prawa - Art. 66 §1 Kodeksu Cywilnego
- Obmiar powierzchni użytkowej lokalu mieszkalnego wykonano zgodnie z normą PN-ISO 9836:1997
- Powierzchnie są obliczane w świetle pionowych przegród nienadających się do demontażu w stanie wykończonym, przy uwzględnieniu tynków, na poziomie podłogi



METROPOLIS
 Investments