
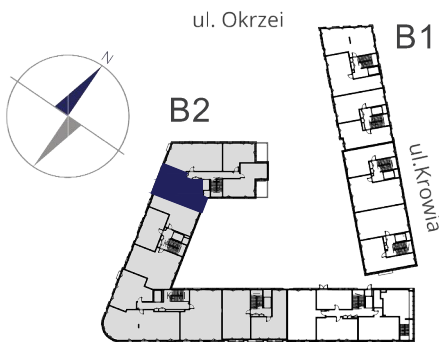


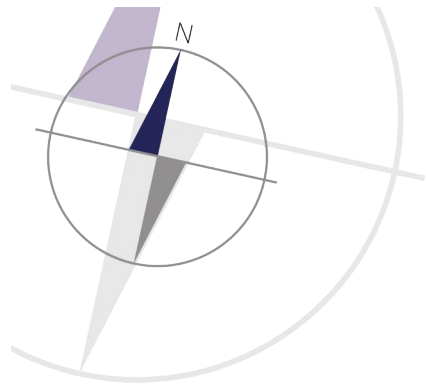


MIESZKANIE NR 46

KLATKA	IV
PIĘTRO	1
LICZBA POKOI	2

1. HOL	9,04 m ²
2. POKÓJ DZIENNY + ANEKS	23,76 m ²
3. ŁAZIENKA	6,32 m ²
4. SYPIALNIA	14,87 m ²
5. SYPIALNIA	14,61 m ²
6. WC	1,77 m ²

POWIERZCHNIA MIESZKANIA: 70,37 m²

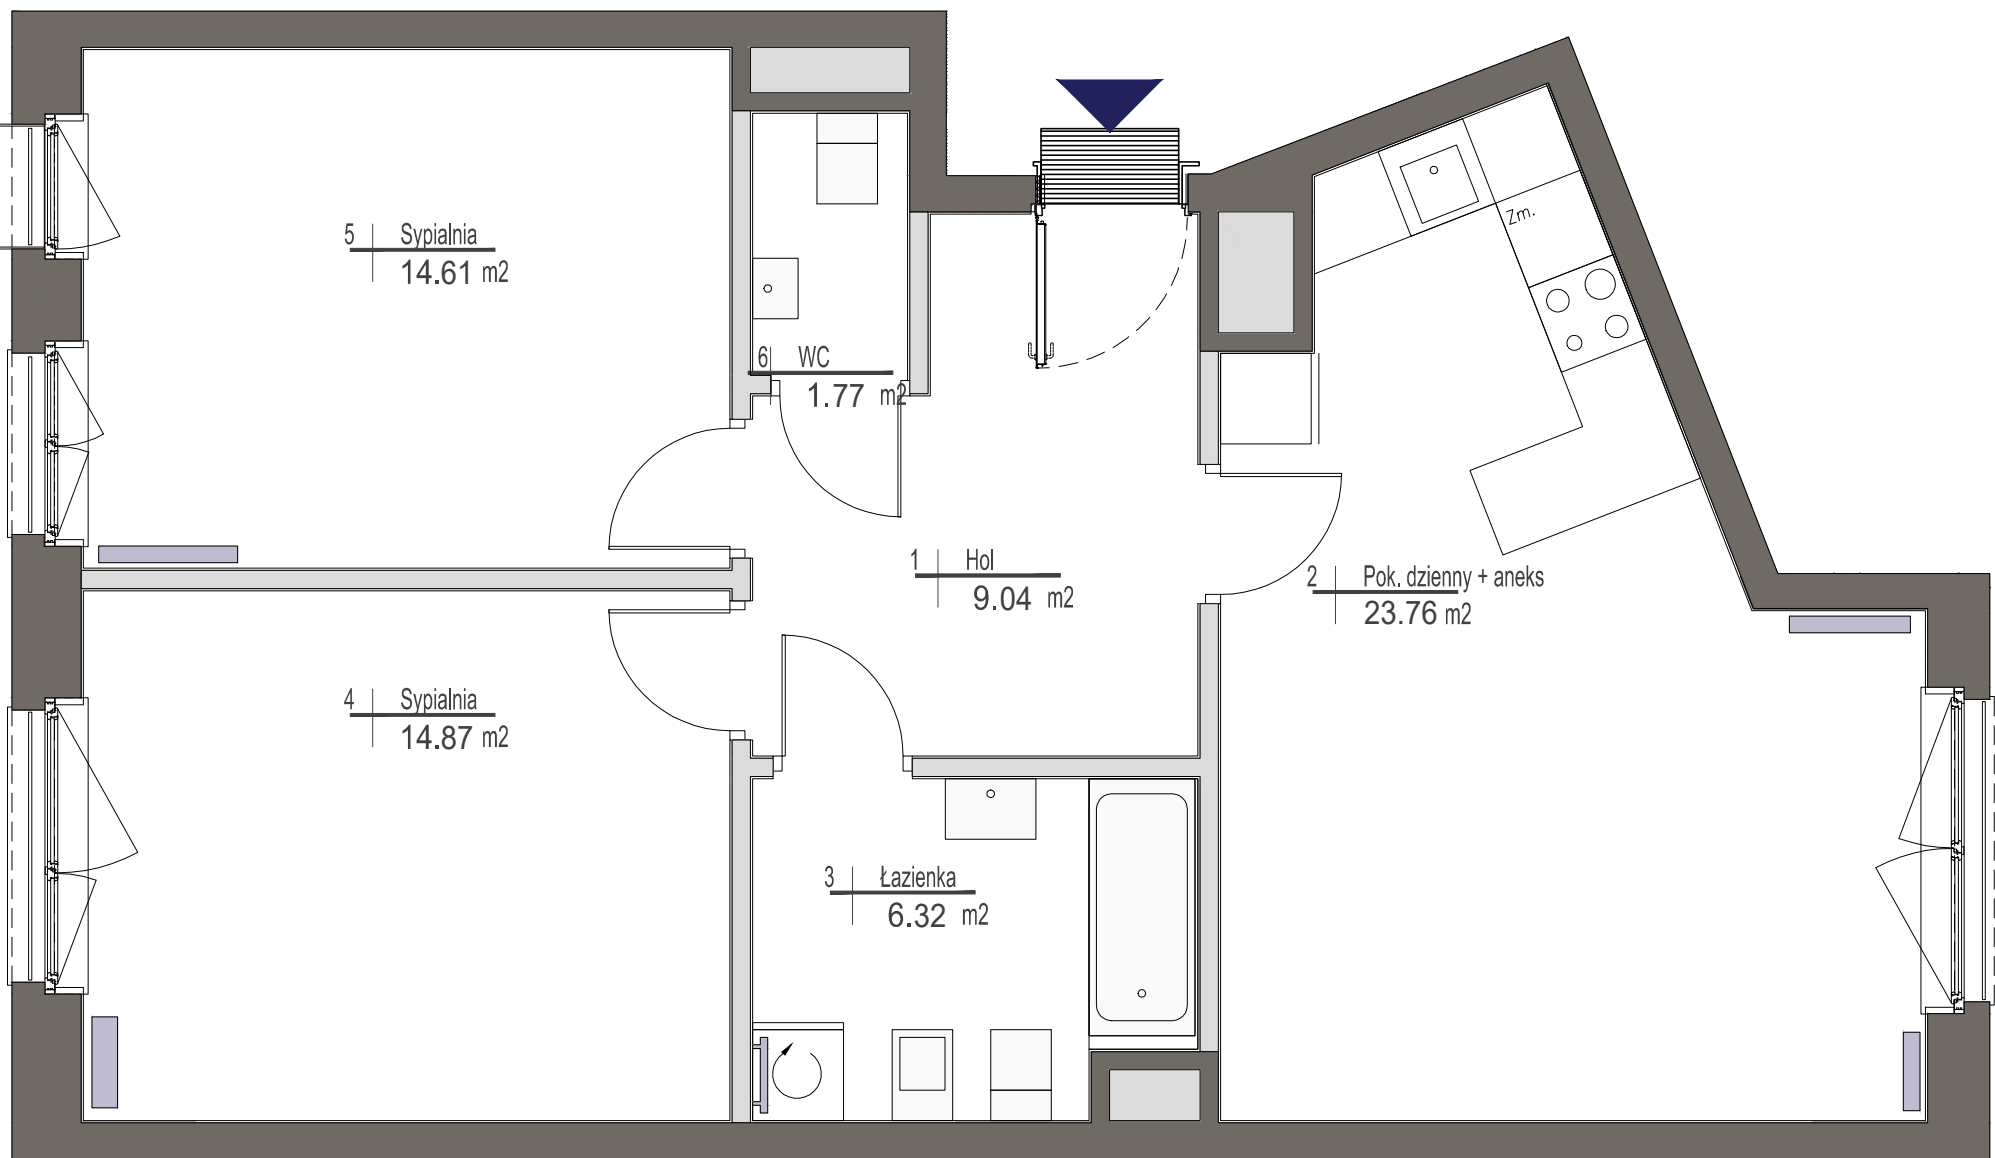

UWAGI

Wszystkie powierzchnie podano na podstawie projektu wykonawczego w oparciu o par. 11 ust. 2 lit. b) Rozporządzenia Ministra Transportu Budownictwa i Gospodarki Morskiej z dnia 25 kwietnia 2012 r. w sprawie szczegółowego zakresu i formy projektu budowlanego. Rozmieszczenie wyposażenia nie stanowi zobowiązania umownego i służy do przykładowej prezentacji graficznej.

- ściany działowe
- ściany konstrukcyjne i kominy