



MARATOŃSKA 49
Lokalizacja inwestycji:
ul. Maratońska 49A
Łódź 93-503



BUDYNEK B
PIĘTRO I

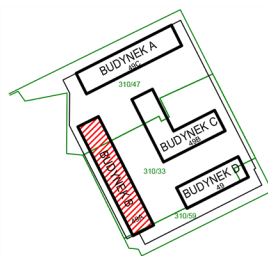

Inwestor:
Vision Development
ul. Piotrkowska 44
Łódź 93-228

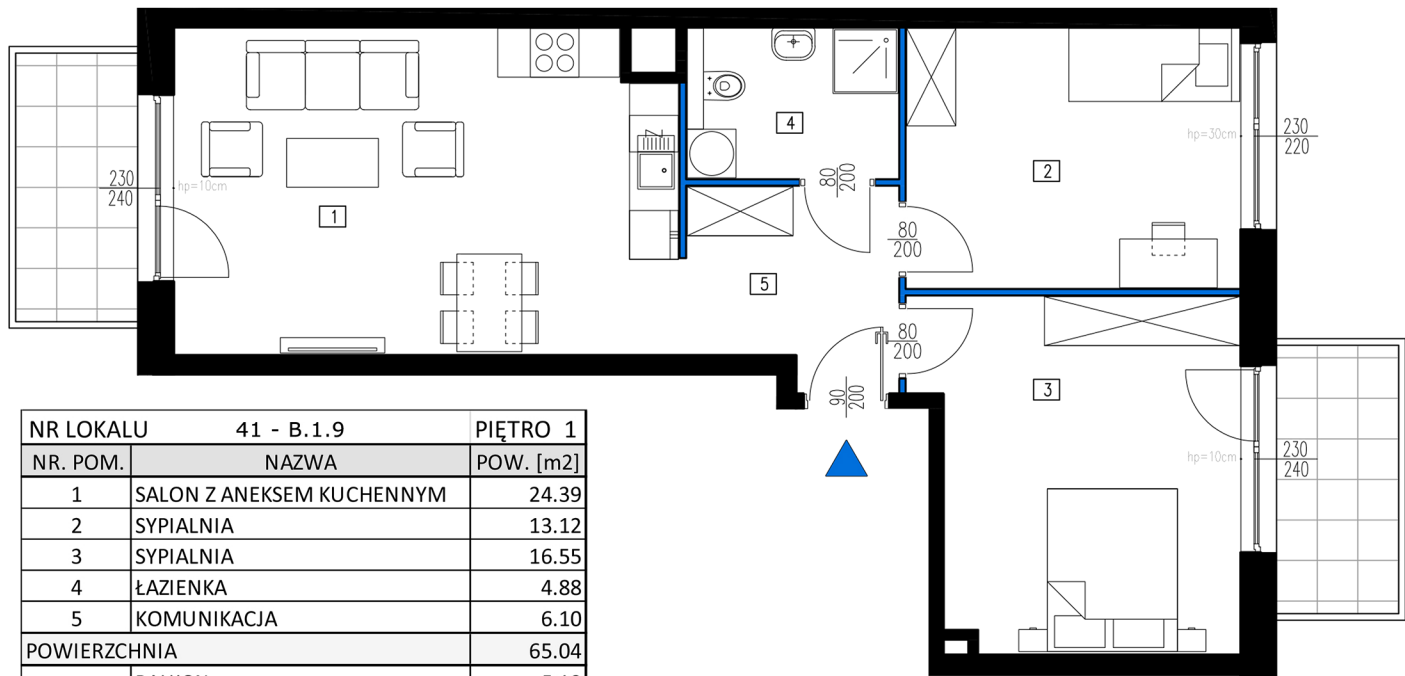

NR LOKALU	41 - B.1.9	PIĘTRO 1
NR. POM.	NAZWA	POW. [m2]
1	SALON Z ANEKSEM KUCHENNYM	24.39
2	SYPIALNIA	13.12
3	SYPIALNIA	16.55
4	ŁAZIENKA	4.88
5	KOMUNIKACJA	6.10
POWIERZCHNIA		65.04
	BALKON	5.18
	BALKON	5.17