


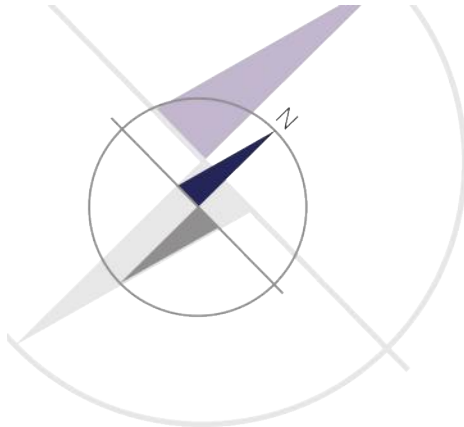


miasto nowej generacji

PORT
PRASKI

PORT PRASKI
Spółka z ograniczoną odpowiedzialnością S.K.A.
ul. Krowia 6, 03-711 Warszawa
T: +48 22 288 50 85 www.portpraski.pl

**BUDYNEK MIESZKALNY
WIELORODZINNY Z USŁUGAMI**
ul. Krowia,
Warszawa, Praga Północ

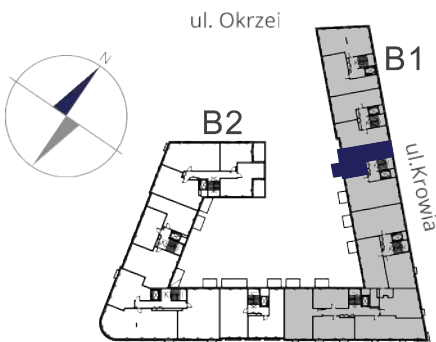


MIESZKANIE NR 29

KLATKA 3
PIĘTRO 3
LICZBA POKOI 2

1. HOL	6,19 m ²
2. SYPIALNIA	13,18 m ²
3. ŁAZIENKA	4,91 m ²
4. KUCHNIA	10,08 m ²
5. POKÓJ DZIENNY	19,59 m ²

POWIERZCHNIA MIESZKANIA: 53,95 m²

6. BALKON 6,10 m²

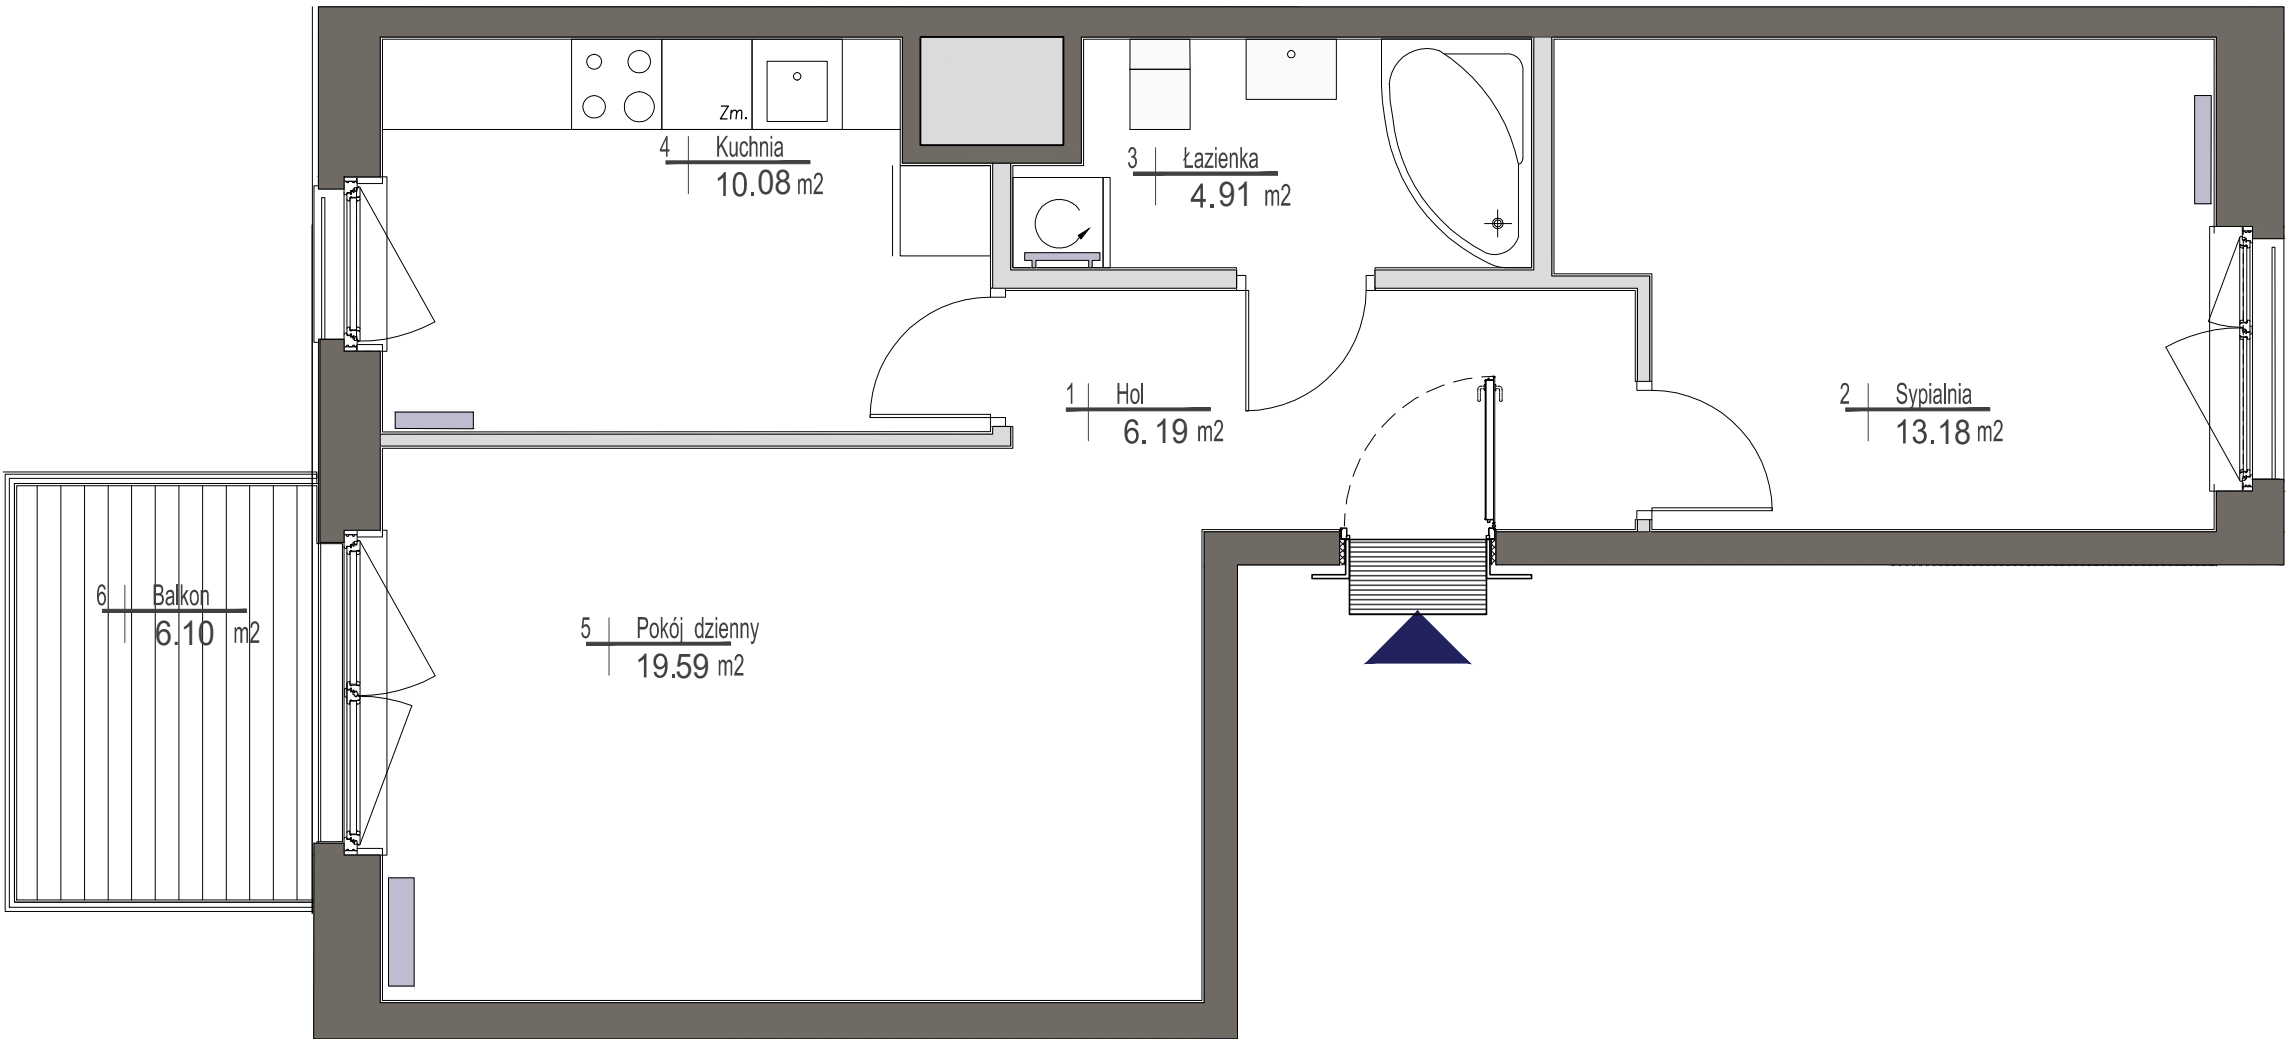

ściany działowe
ściany konstrukcyjne i kominy

UWAGI
Wszystkie powierzchnie podano na podstawie projektu wykonawczego w oparciu o par. 11 ust. 2 lit. b) Rozporządzenia Ministra Transportu Budownictwa i Gospodarki Morskiej z dnia 25 kwietnia 2012 r. w sprawie szczegółowego zakresu i formy projektu budowlanego. Rozmieszczenie wyposażenia nie stanowi zobowiązania umownego i służy do przykładowej prezentacji graficznej.

ul.Domeyki 5
04-146 Warszawa
www.apa.com.pl

APA WOJCIECHOWSKI
ARCHITEKCI