




BULWARY PIASTA II

DZIAŁ SPRZEDAŻY MIESZKAŃ - BIAŁYSTOK
ul. Legionowa 28 lok.202, 15-281 Białystok, tel. 85 749 99 09
e-mail: mieszkania@rogowskidevelopment.pl
<http://www.rogowskidevelopment.pl/>



Schemat osiedla:

Schemat kondygnacji:

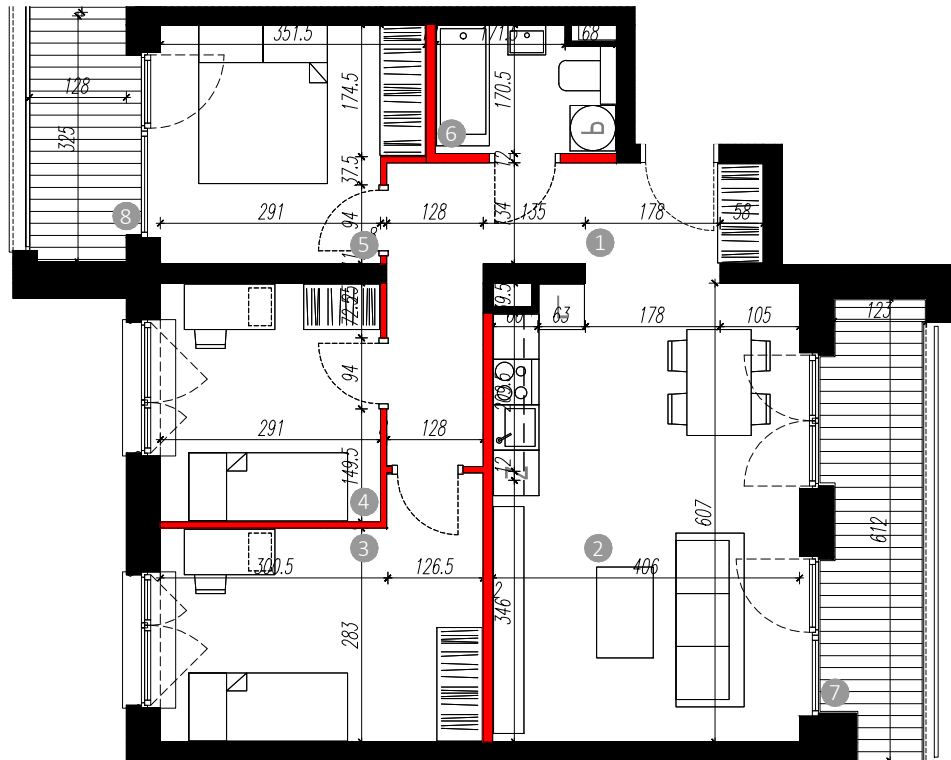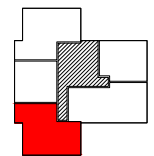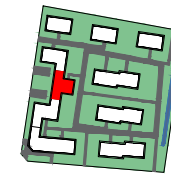

Zestawienie powierzchni [m²]

1	Hol	9.90 m ²
2	Pokój dzienny z aneksem	24.75 m ²
3	Sypialnia	12.89 m ²
4	Sypialnia	9.10 m ²
5	Sypialnia	10.21 m ²
6	Łazienka	3.81 m ²
7	Loggia	7.06 m ²
8	Balkon	4.62 m ²

Skala 1:100

0m 1 2 3 4 5

*Wymiary na rzucie nie uwzględniają grubości tynku

*Podane powierzchnie użytkowe uwzględniają grubość tynku

*Powierzchnie użytkowe obliczone wg. normy pn-iso 9836:1997

*Karta wykonana na podstawie projektu budowlanego w poszczególnych mieszkaniach mogą wystąpić nieznaczne zmiany na etapie projektu wykonawczego i w trakcie realizacji budowy

Legenda:



Elementy nierozbieralne



Elementy z możliwością rozbiórki

Budynek: B3

Kondygnacja: 01

Numer mieszkania:

B3-08

Ilość pokoi:

4

Powierzchnia:

70.66 m²