


ZAŁĄCZNIK NR 1
BUDYNEK 4
PARTER
APARTAMENT NR 2

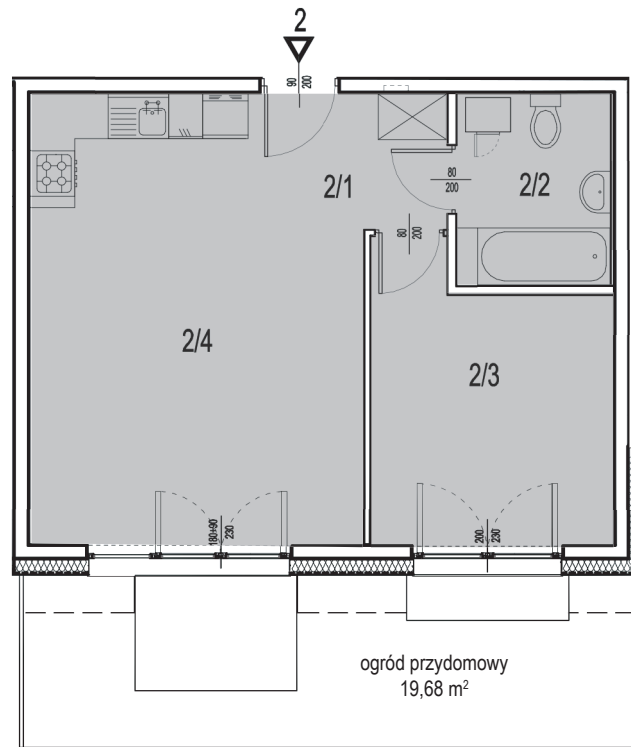

RZUT POZIOMY/SKALA 1:100




ZESTAWIENIE POWIERZCHNI POMIESZCZEŃ

Lp.	pomieszczenie	pow. użytkowa [m ²]
2/1	Przedpokój	4,49
2/2	Łazienka	5,16
2/3	Pokój	11,38
2/4	Pokój + aneks kuchenny	23,92
Apartament nr 2 [2 pok.]		44,95

ORIENTACJA/SKALA 1:1000

APARTAMENT NR 2

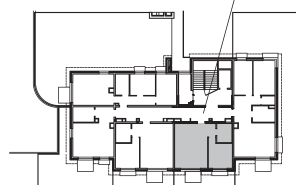

PLAN OSIEDLA 1:5000

