


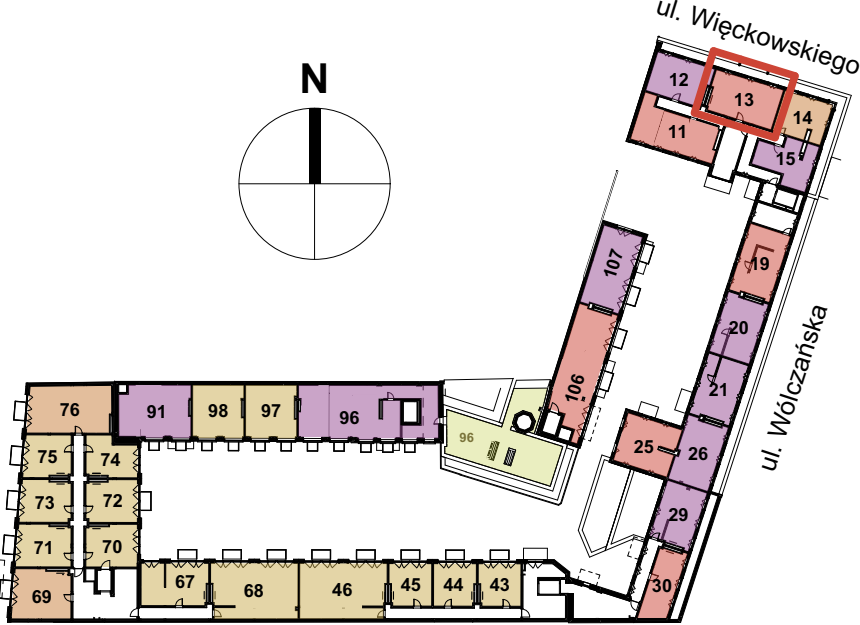

kontakt: tel.: 535 344 000
e-mail: biuro@homerevyou.pl

LOKALIZACJA LOKALU NA RZUCIE 3. PIĘTRA
Skala: 1:1000




OZNACZENIA GRAFICZNE NA RYSUNKU

- lokale usługowe
- lokale mieszkalne - jednopokojowe
- lokale mieszkalne - dwupokojowe
- lokale mieszkalne - trzypokojowe
- lokale mieszkalne - czteropokojowe lub pięciopokojowe
- ogródki mieszkalne
- tarasy dachowe rekreacyjne
- 21 numeracja lokali wg systemu identyfikacji wizualnej obiektu
- lokalizacja mieszkania


LOKALIZACJA LOKALU NA RZUCIE 4. PIĘTRA
Skala: 1:1000




LOKALIZACJA LOKALU NA RZUCIE 5. PIĘTRA
Skala: 1:1000

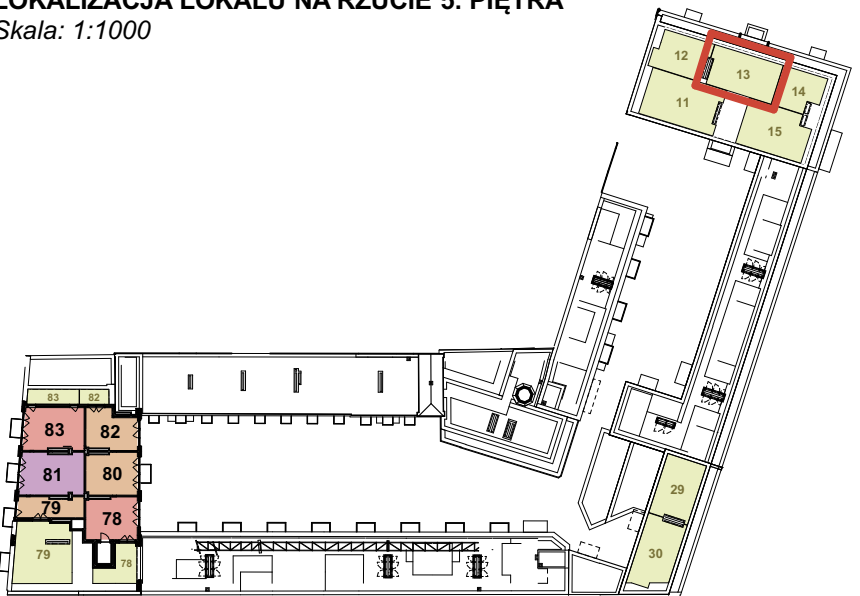


RZUT MIESZKANIA - POZIOM +3
Skala: 1:50

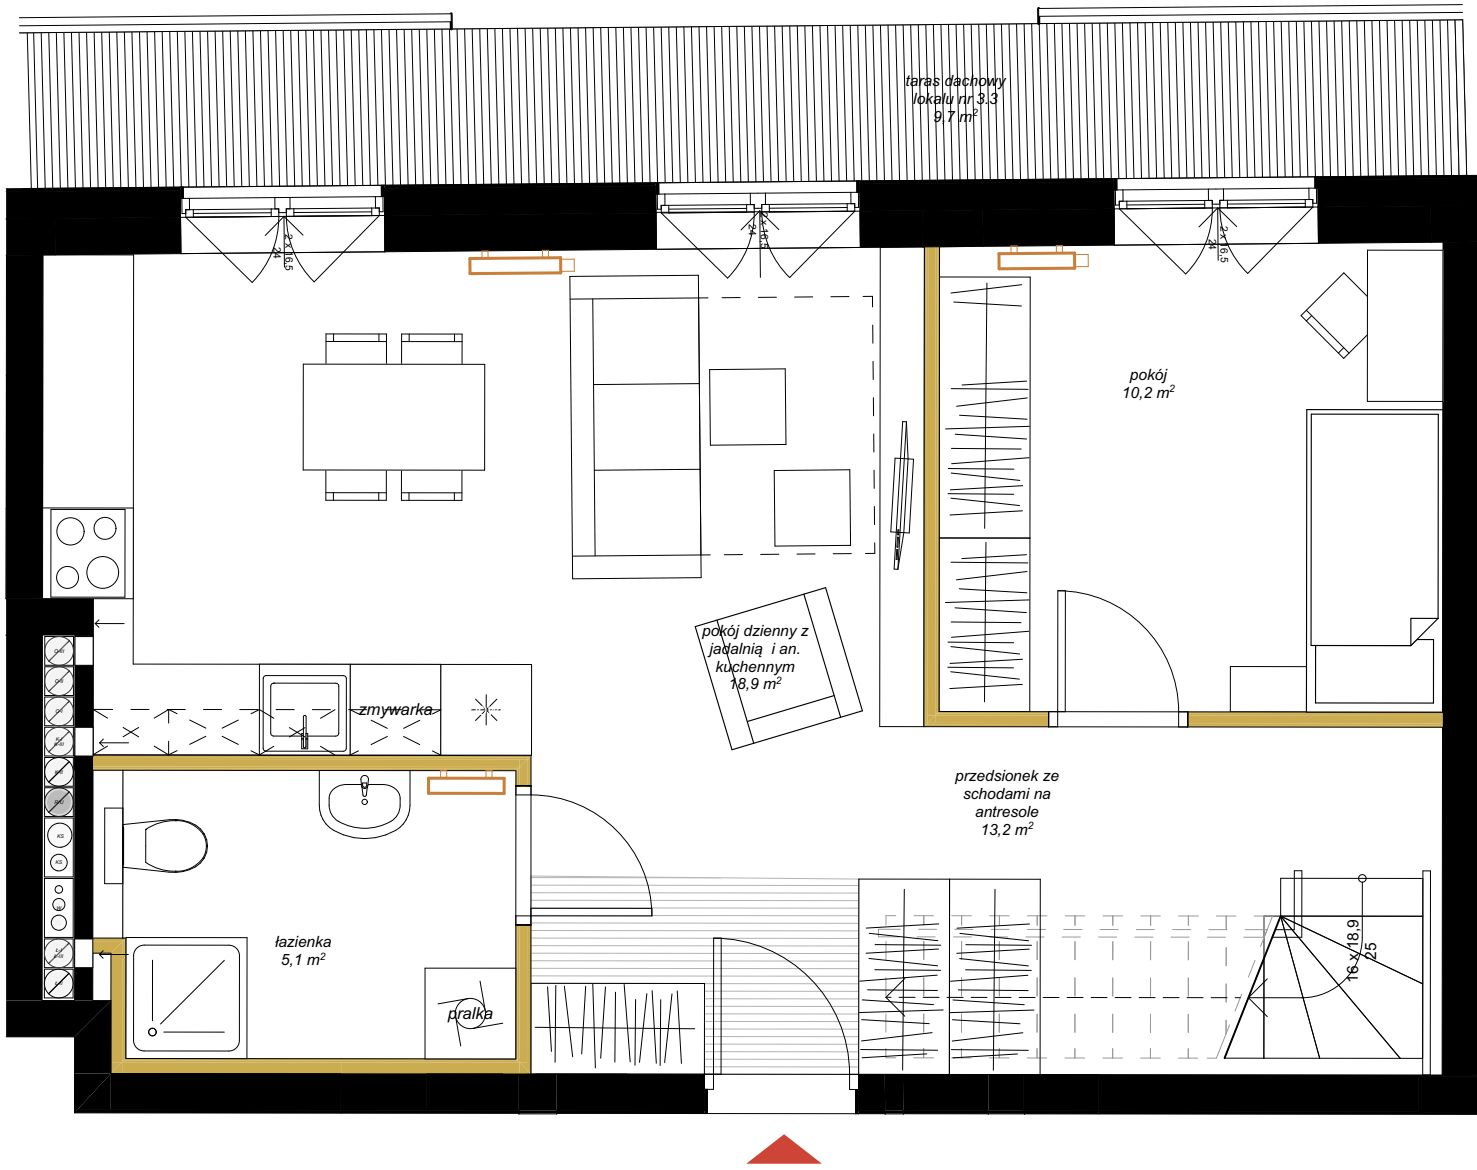

RZUT MIESZKANIA - POZIOM +4
Skala: 1:50

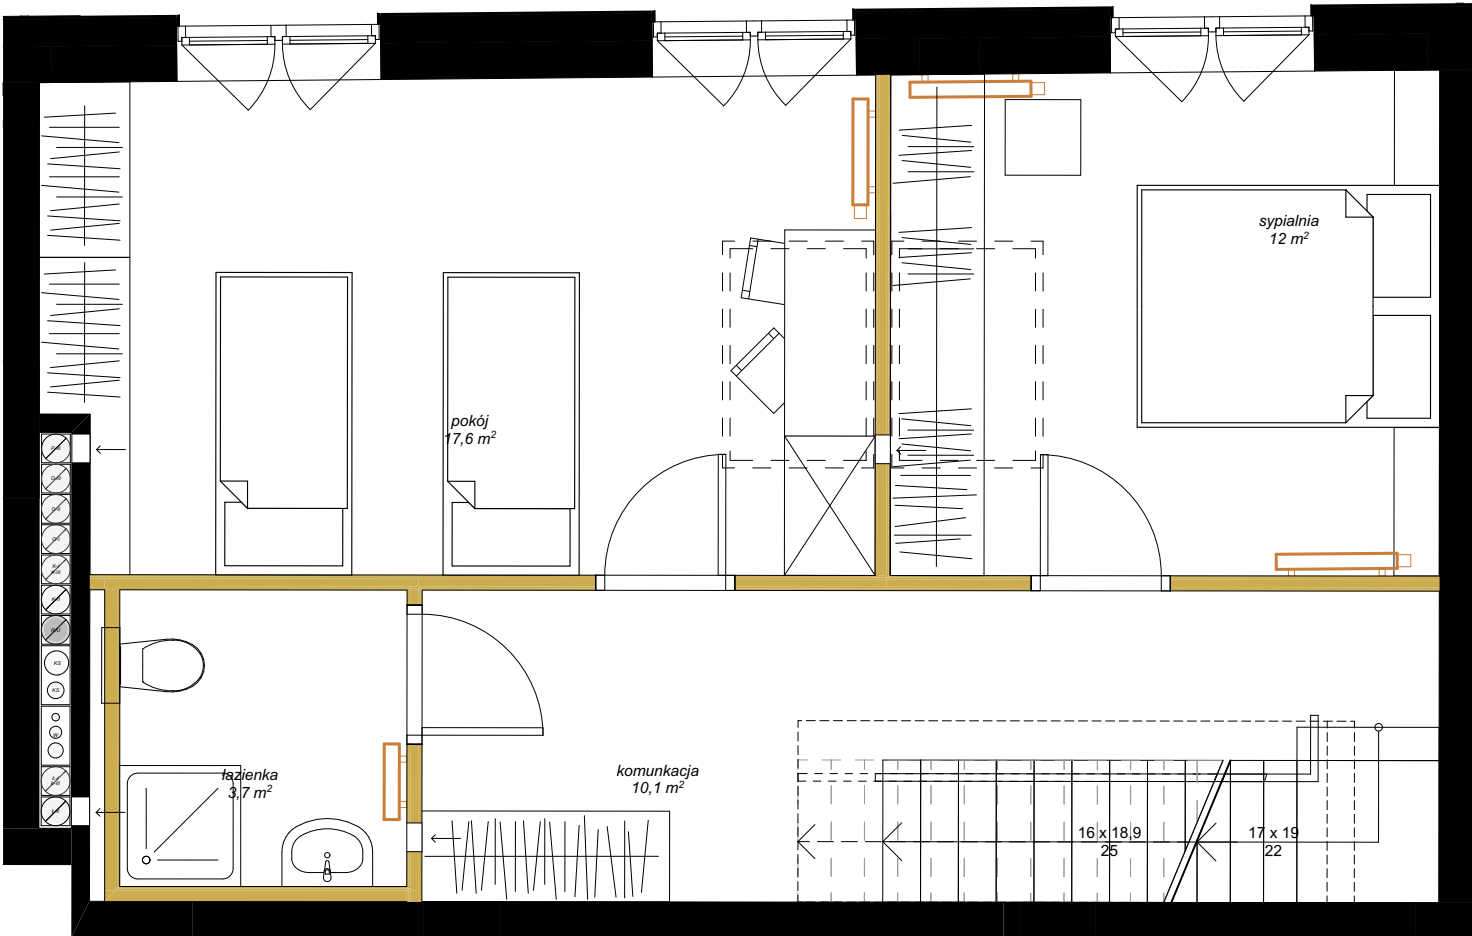

RZUT TARASU - POZIOM +5
Skala: 1:50

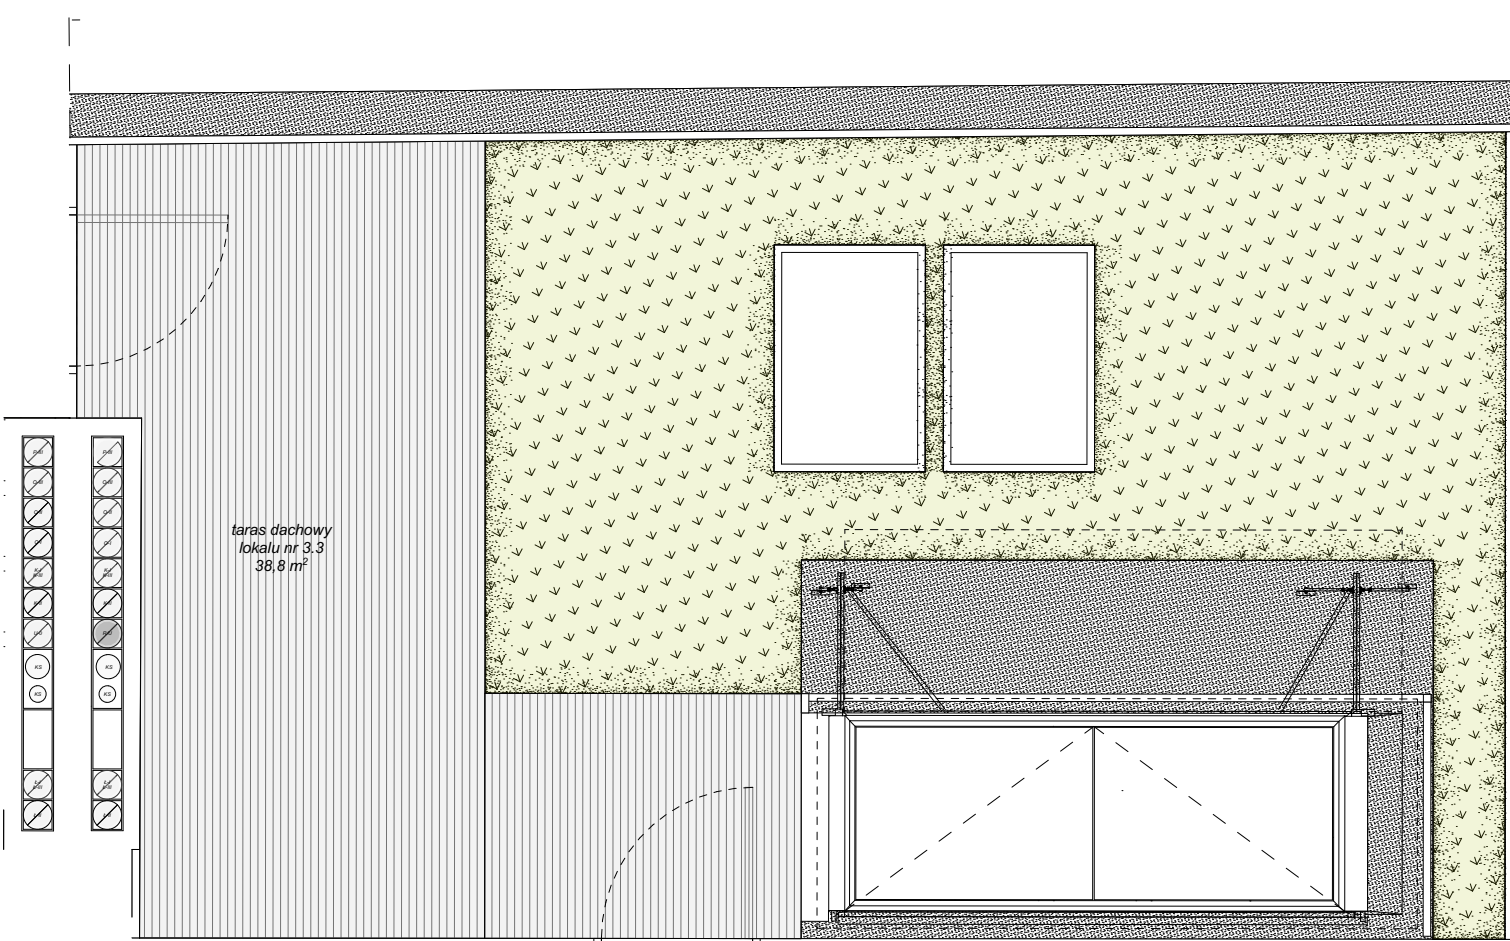

INFORMACJE O LOKALU

numer budynku:	BUDYNEK 1
kondygnacja:	PIĘTRO 3 / 4 / 5
oznaczenie wg. proj.budowlanego:	3.3
rozkład lokalu:	mieszkanie czteropokojowe

ZESTAWIENIE POWIERZCHNI

Lokal nr 13		
nr pom.	nazwa pomieszczenia	pow. [m²]
1	pokój dzienny z jadalnią i an. kuchennym	18,93
2	przedsiónek ze schodami na antresole	13,19
3	łazienka	5,13
4	pokój	10,17
5	sypialnia	11,95
6	pokój	17,61
7	komunikacja	10,12
8	łazienka	3,72
		90,82 m²

DODATKOWE INFORMACJE

wysokość pomieszczenia:	268 (poziom +3), 255 (poziom +4)
czy mieszkanie ma powierzchnię zewnętrzną - ogródek	nie
czy mieszkanie ma powierzchnię zewnętrzną - taras na dachu	tak powierzchnia: 57,0 m²
czy mieszkanie ma balkon	nie

OZNACZENIA GRAFICZNE NA RYSUNKU

- elementy projektowanej struktury budynku
- elementy projektowanej aranżacji przestrzennej lokalu (ścianki działowe z możliwością demontażu lub zmiany lokalizacji, uwzględniane przy zliczaniu powierzchni wewnętrznej lokalu)
- lokalizacja kaloryferów
- tereny biologicznie czynne
- wejscie do lokalu