


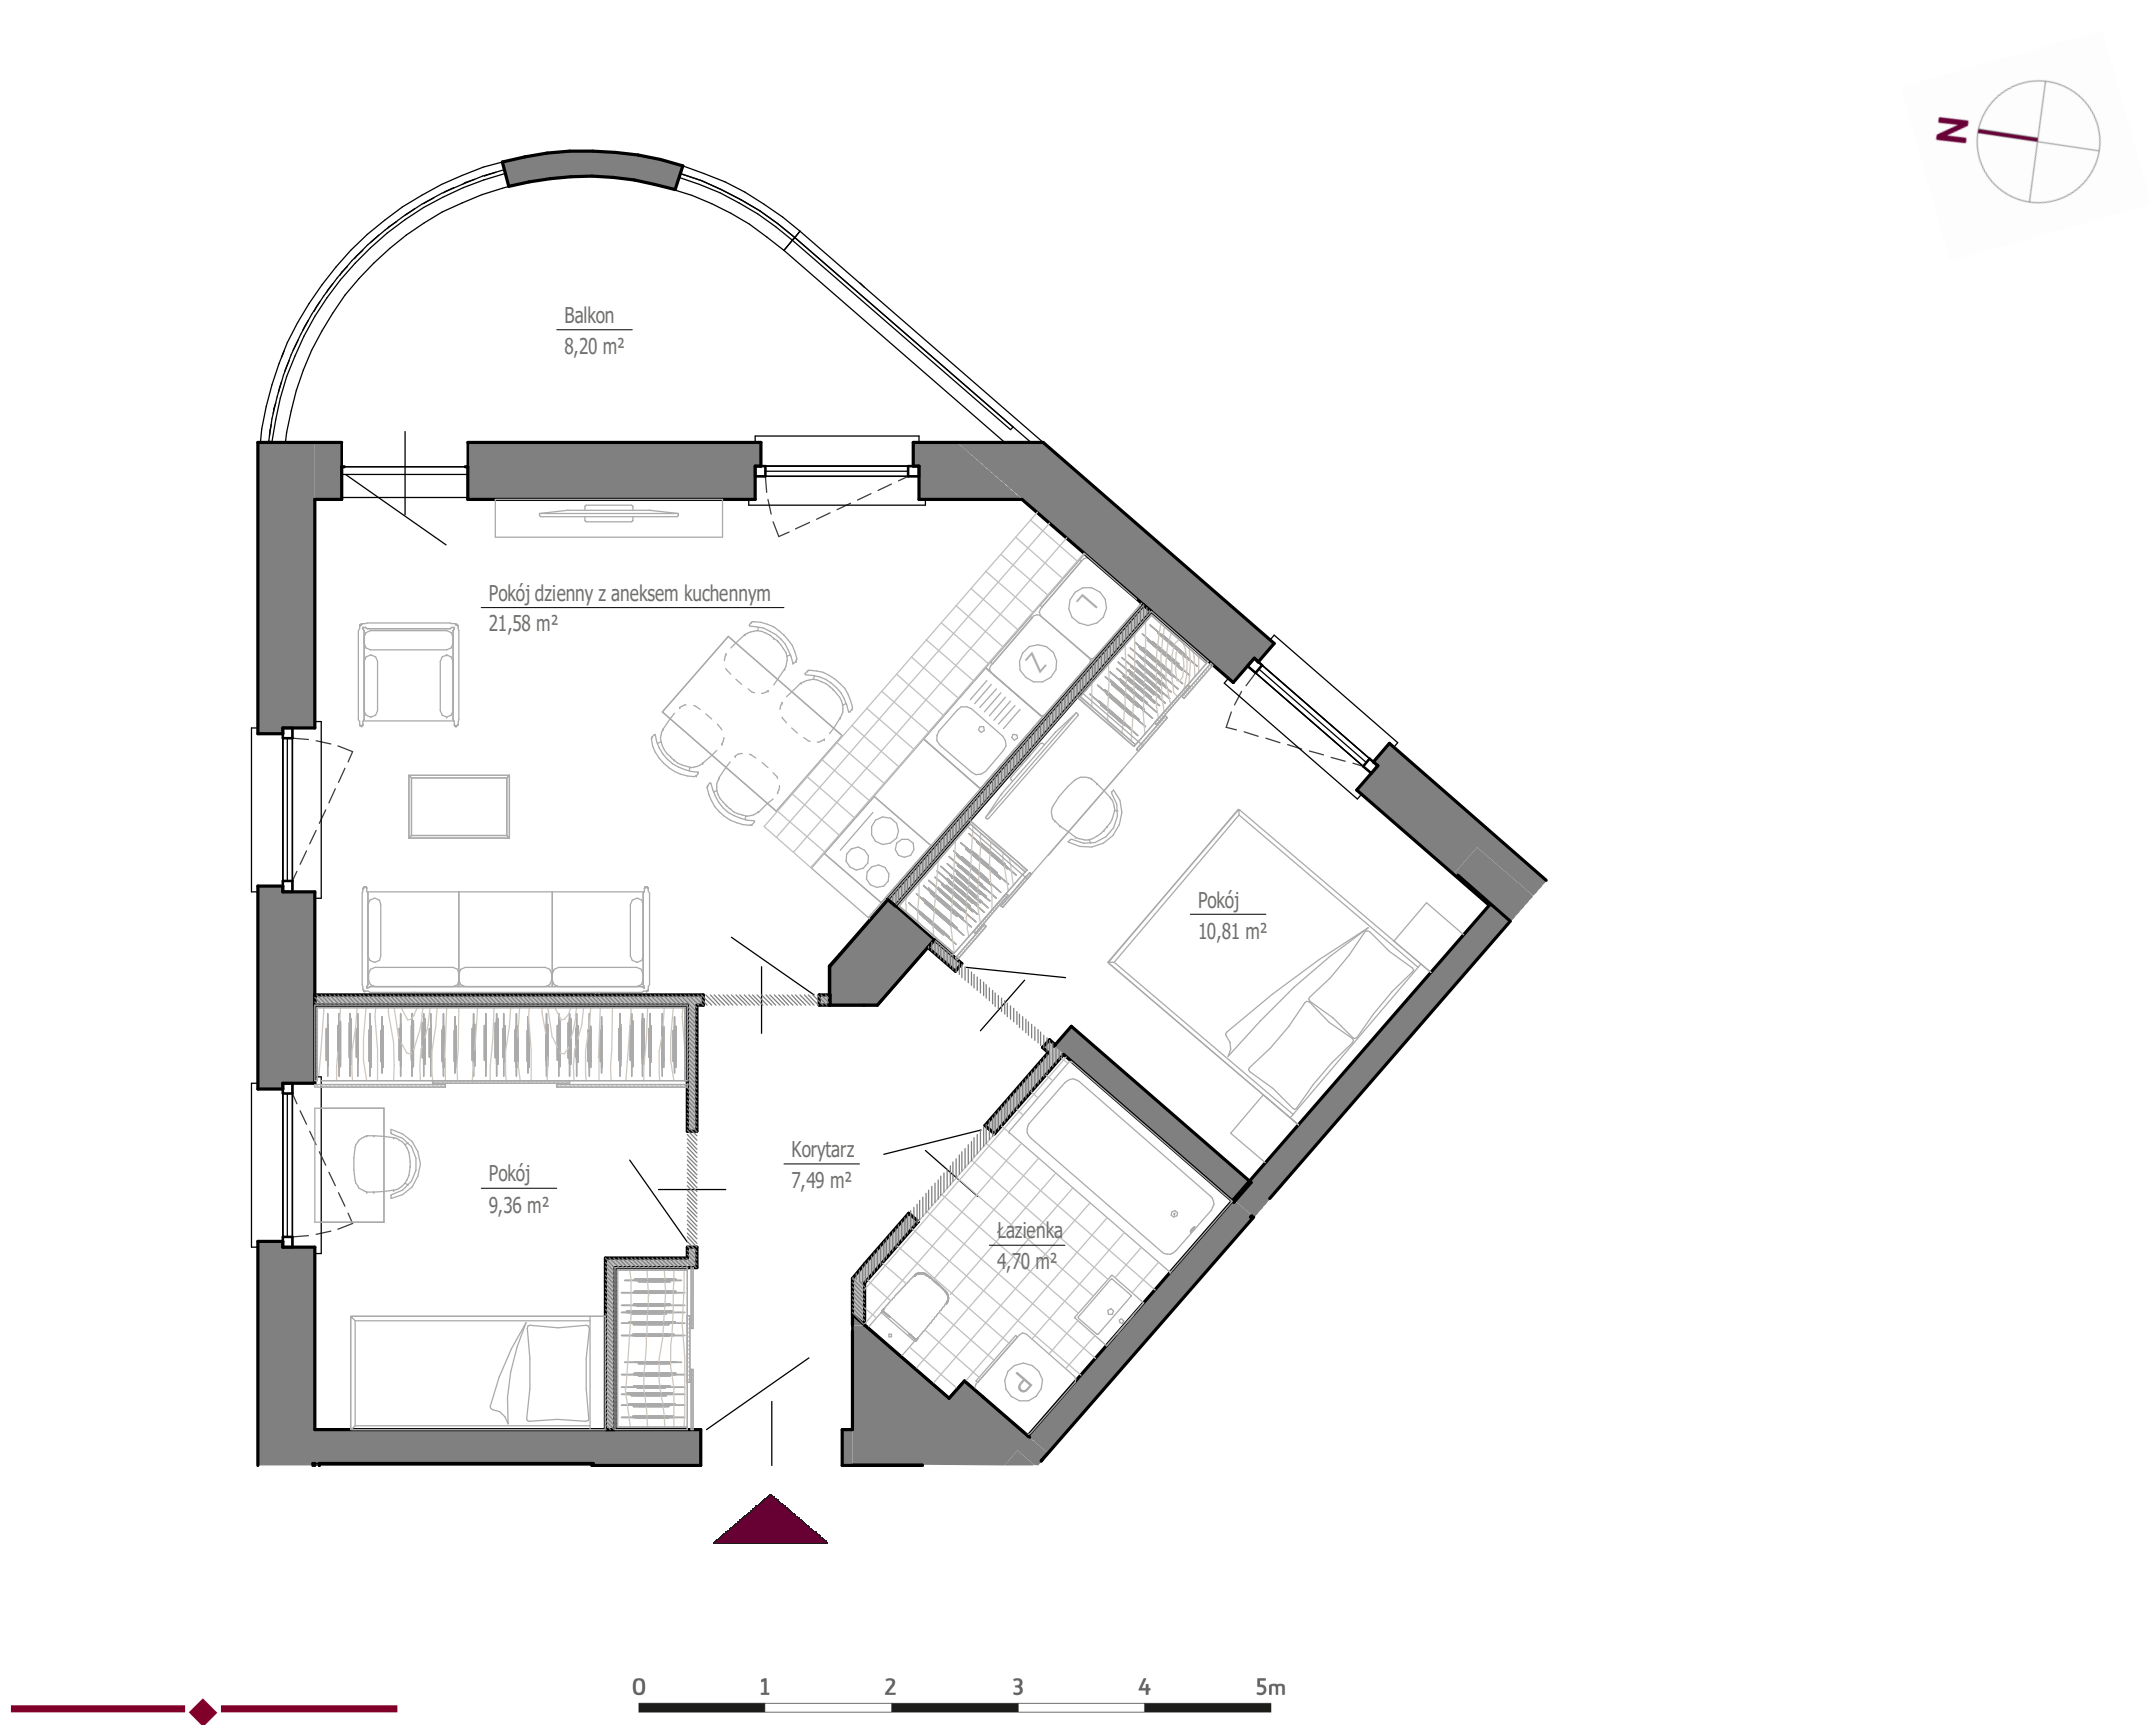

1. Aranżacja lokalu mieszkalnego przedstawiona na rzucie jest przykładowa. Niniejsza karta katalogowa opracowana została na podstawie projektu budowlanego. W toku dalszego projektowania mogą wystąpić niewielkie zmiany w stosunku do informacji zawartych na karcie katalogowej.

2. Wymiary pomieszczeń, lokalizację przyborów sanitarnych i inne podane na podstawie projektu wykonawczego. W trakcie budowy mogą wystąpić różnice w stosunku do stanu wynikającego z projektu, wynikające ze specyfiki prac budowlanych.

3. Powierzchnie są obliczone w świetle pionowych przegród w stanie wykończonym, przy uwzględnieniu tynków i okładzin o grubości 0,5cm lub 1,5cm, na poziomach podłogi bez uwzględniania listew przypodłogowych, progów itp.

4. Powierzchnia użytkowa lokali oraz pomieszczeń określona jest na podstawie rozporządzenia Ministra Transportu, Budownictwa i Gospodarki Morskiej z dnia 25.04.2012r w sprawie szczegółowego zakresu i formy projektu budowlanego oraz uwzględnieniu treści Polskiej Normy PN - ISO 9836: 1997. Powierzchnia użytkowa uwzględnia powierzchnię elementów nadających się do demontażu takie jak ścianki działowe. Przez ścianki nadające się do demontażu rozumie się ściany, które można usunąć bez naruszania konstrukcji.

5. Informacje na karcie nie stanowią oferty handlowej w rozumieniu art. 66 kodeksu cywilnego.



Gdańsk Wrzeszcz
ul Słowackiego 75-77
80-257 Gdańsk

DANE LOKALU:

LOKAL NR:	LICZBA POKOI:	POW. UŻYTKOWA:
3	3	53,94 m ²
BUDYNEK:	KŁATKA:	PIĘTRO:
1	-	2


ZESTAWIENIE POWIERZCHNI

Pokój dzienny z aneksem kuchennym	21,58 m ²
Pokój	9,36 m ²
Pokój	10,81 m ²
Łazienka	4,70 m ²
Korytarz	7,49 m ²

Balkon	8,20 m ²
--------	---------------------

W tym:	
powierzchnia pod ścianami działowymi	1,28 m ²
możliwymi do demontażu/wyburzenia	

POŁOŻENIE MIESZKANIA W BUDYNKU

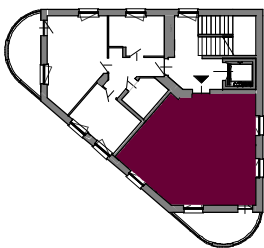

WARTOŚĆ BRUTTO (PLN):

PROJEKTANT

