


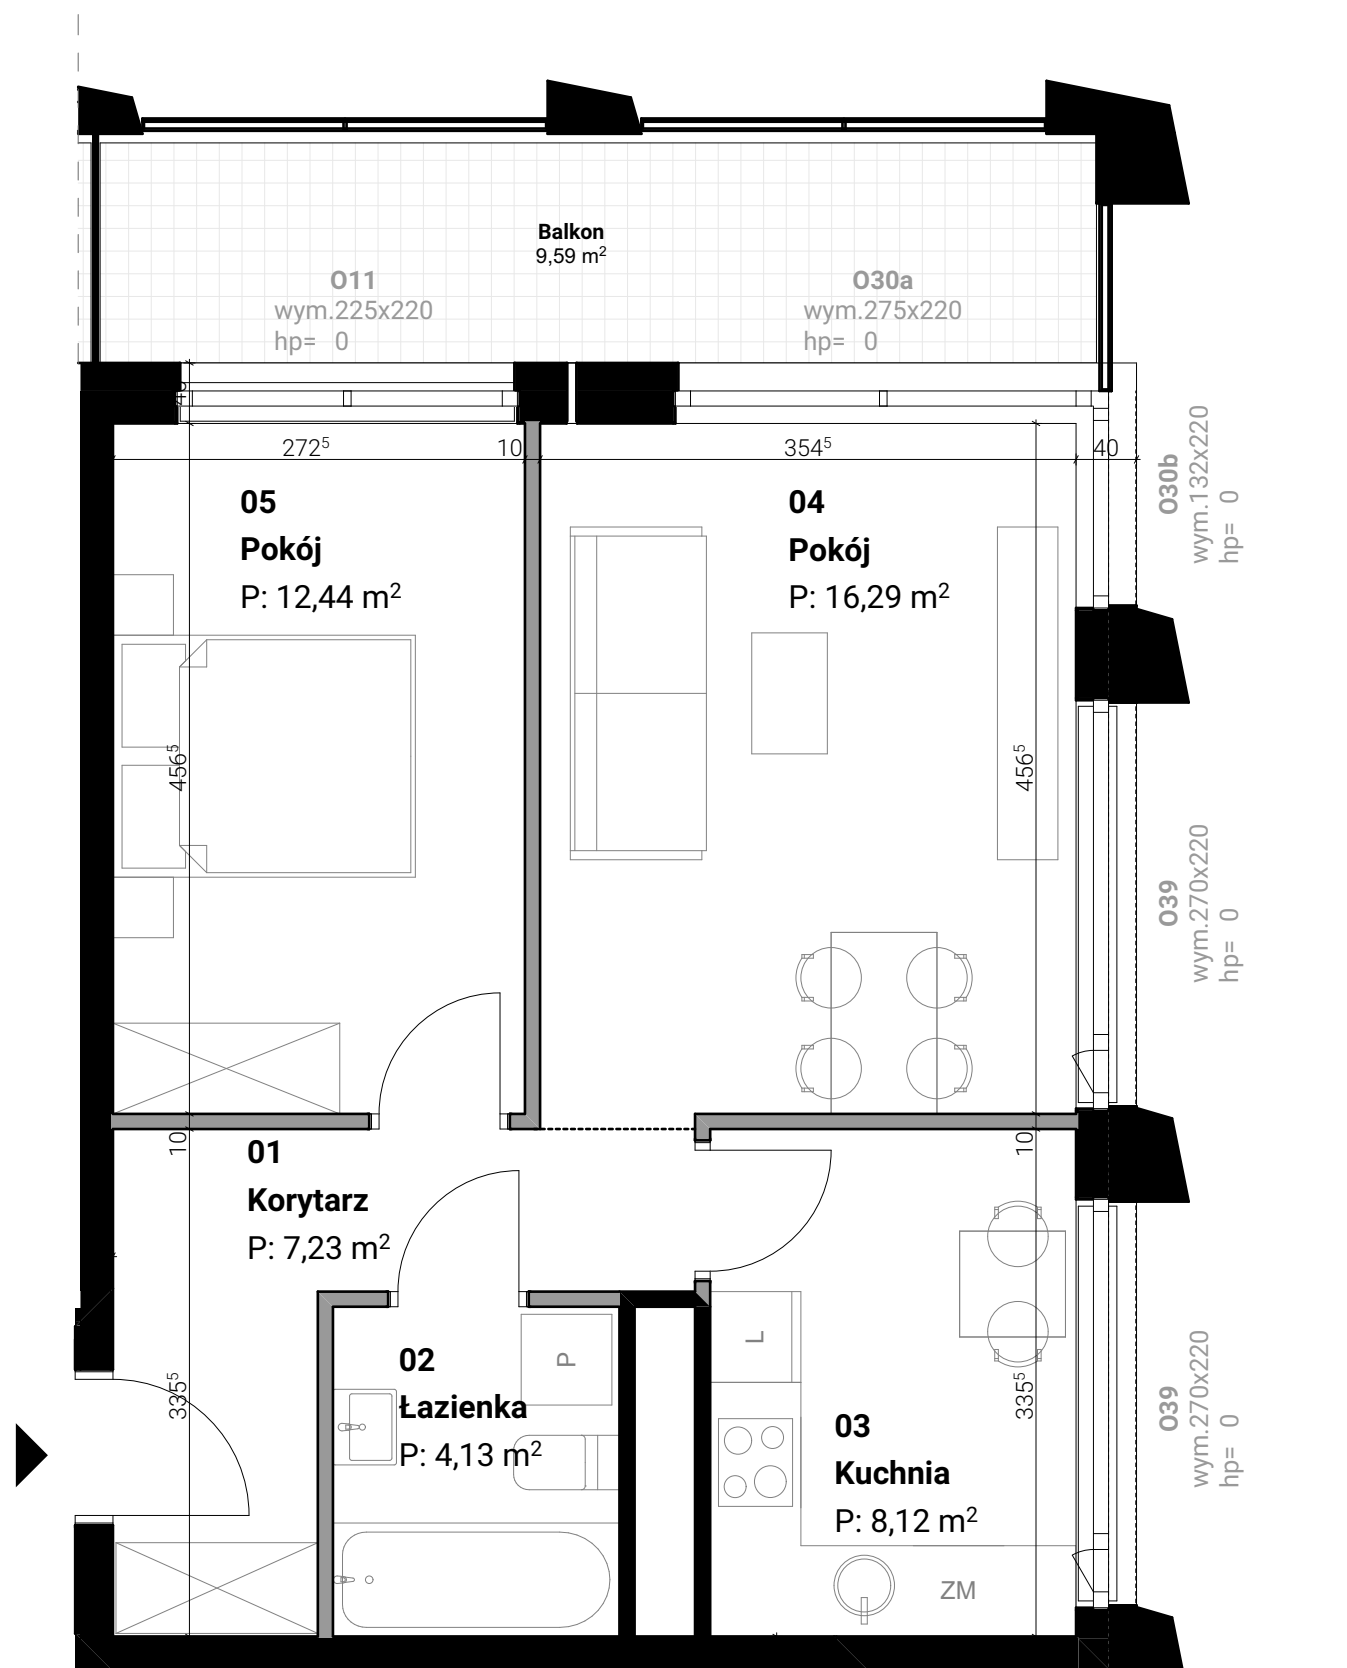

3. Powierzchnie są obliczane w świetle pionowych przegród w stanie wykończonym, przy uwzględnieniu tynków, na poziomie podłogi (bez uwzględniania listew przypodłogowych, progów itp.).



powierzchnia zajęta przez elementy nadające się do demontażu, w tym ścianki działowe nie będące elementem konstrukcji i nie zawierające szachtów instalacyjnych

powierzchnia tarasu/loggii/balkonu



+ 48 730 388 988
biuro@kolejowa.pl
www.kolejowa.pl


MIESZKANIE D.05.48

wielkość	ilość pokoi
48,21 m²	2
klatka	piętro
D	5

ZESTAWIENIE POWIERZCHNI [m²]

01	Korytarz	7,23
02	Łazienka	4,13
03	Kuchnia	8,12
04	Pokój	16,29
05	Pokój	12,44
		48,21 m²
	Balkon	9,59

POŁOŻENIE MIESZKANIA W BUDYNKU

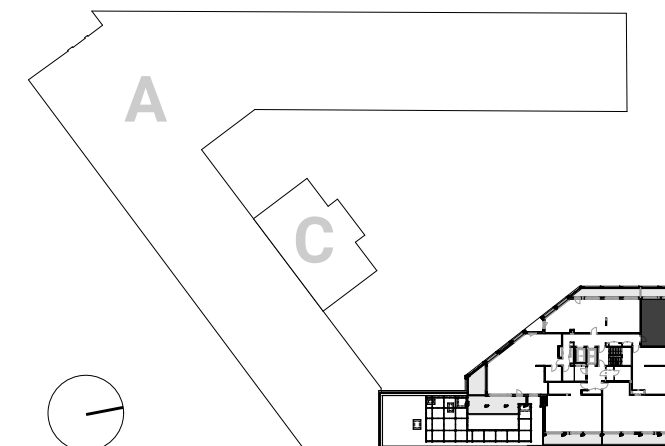

LAB3
ARCHITEKCI