



Załącznik nr 1


PIĘTRO 5 MIESZKANIE NR 32


ORIENTACJA/SKALA: 1:100





BIURO SPRZEDAŻY:

ul. Jerozolimska 2/LU 1
30-555 Kraków

 603 222 780

 sprzedaz@matejek.pl

 www.matejek.pl

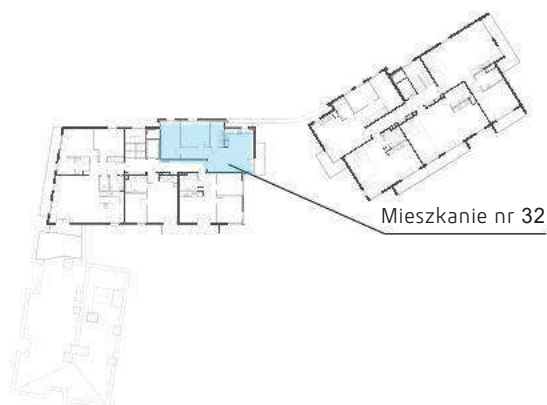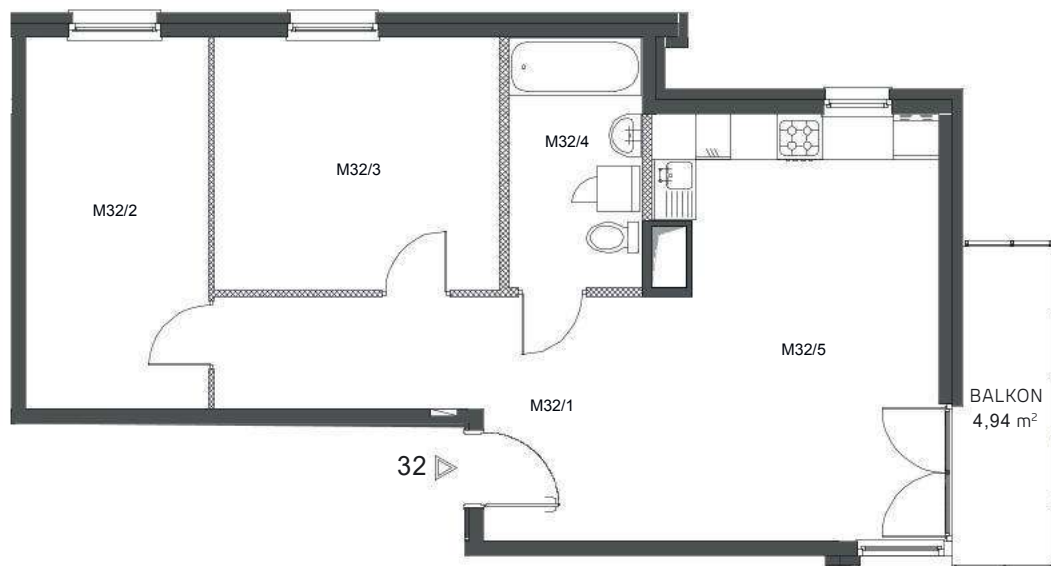

ZESTAWIENIE POWIERZCHNI POMIESZCZEŃ

Lp.	pomieszczenie	pow. użytkowa [m ²]
M32/1	PRZEDPOKÓJ	12,19
M32/2	POKÓJ	11,65
M32/3	POKÓJ	12,43
M32/4	ŁAZIENKA	5,76
M32/5	POKÓJ + ANEKS KUCHENNY	20,68
Mieszkanie nr 32 [3 pok.]		62,71

ORIENTACJA/SKALA: 1:1000

