



BUDYNEK	8
NUMER LOKALU	38
PIĘTRO	Parter
KLATKA	2



① hol	7.31m ²
② pokój z aneksem	23.87m ²
③ sypialnia 1	12.74m ²
④ sypialnia 2	8.96m ²
⑤ łazienka	5.15m ²

POW. UŻYTKOWA	58.03m ²
⑥ przedogródek	25.32m ²
⑦ przedogródek	4.74m ²

OBMIAR POWIERZCHNI UŻYTKOWEJ LOKALU MIESZKALNEGO WYKONANO ZGODNIE Z NORMĄ PN-ISO 9836. Z WLICZONĄ POWIERZCHNIĄ POD ŚCIANAMI DZIAŁOWYMI

Przedstawiona na załączniku aranżacja jest przykładowa a załącznik ma charakter jedynie poglądowy i może ulec zmianie. Zmianie nie ulegnie funkcjonalność lokalu oraz jego istotne cechy.

aktualizacja: 25 - wrzesień - 2017

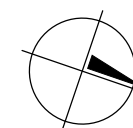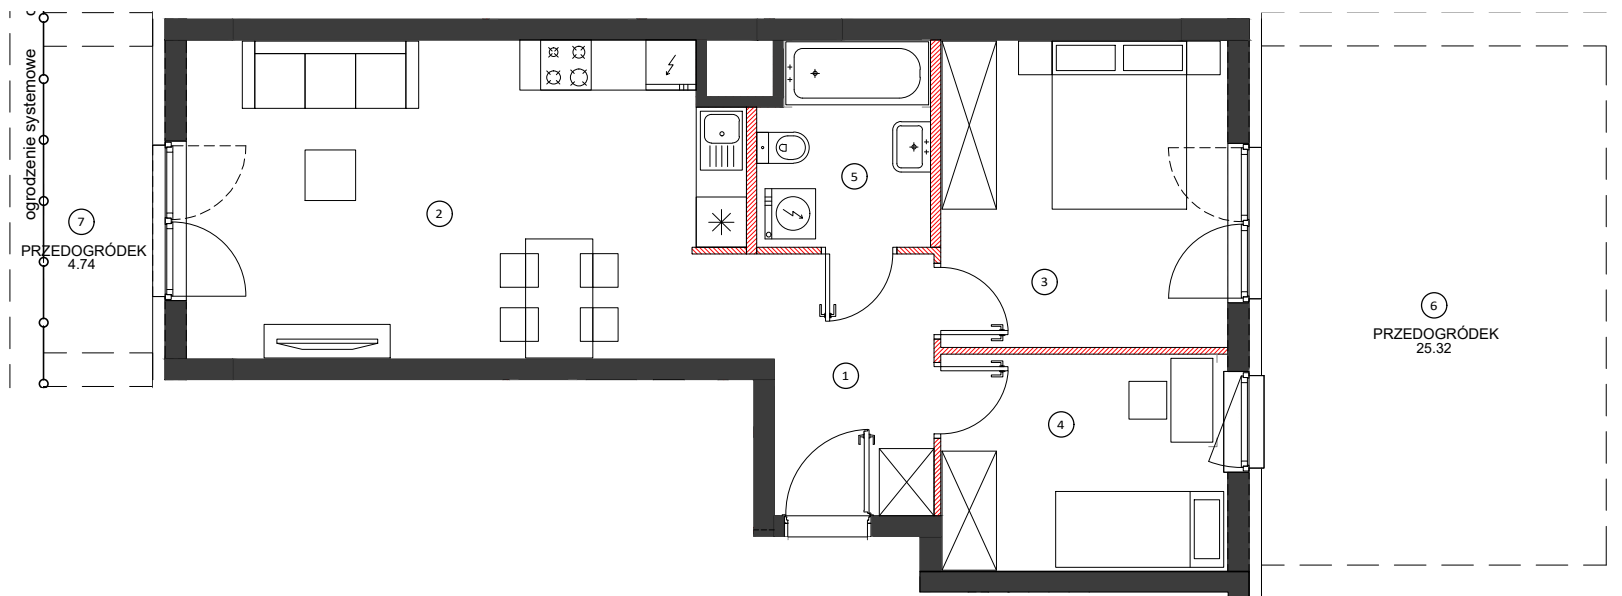


0 100 200cm
SKALA 1:90

LOKALIZACJA BUDYNKU



LOKALIZACJA PIĘTRA

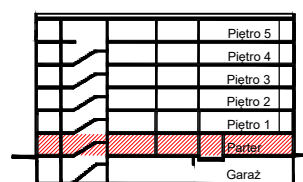

LOKALIZACJA MIESZKANIA

