


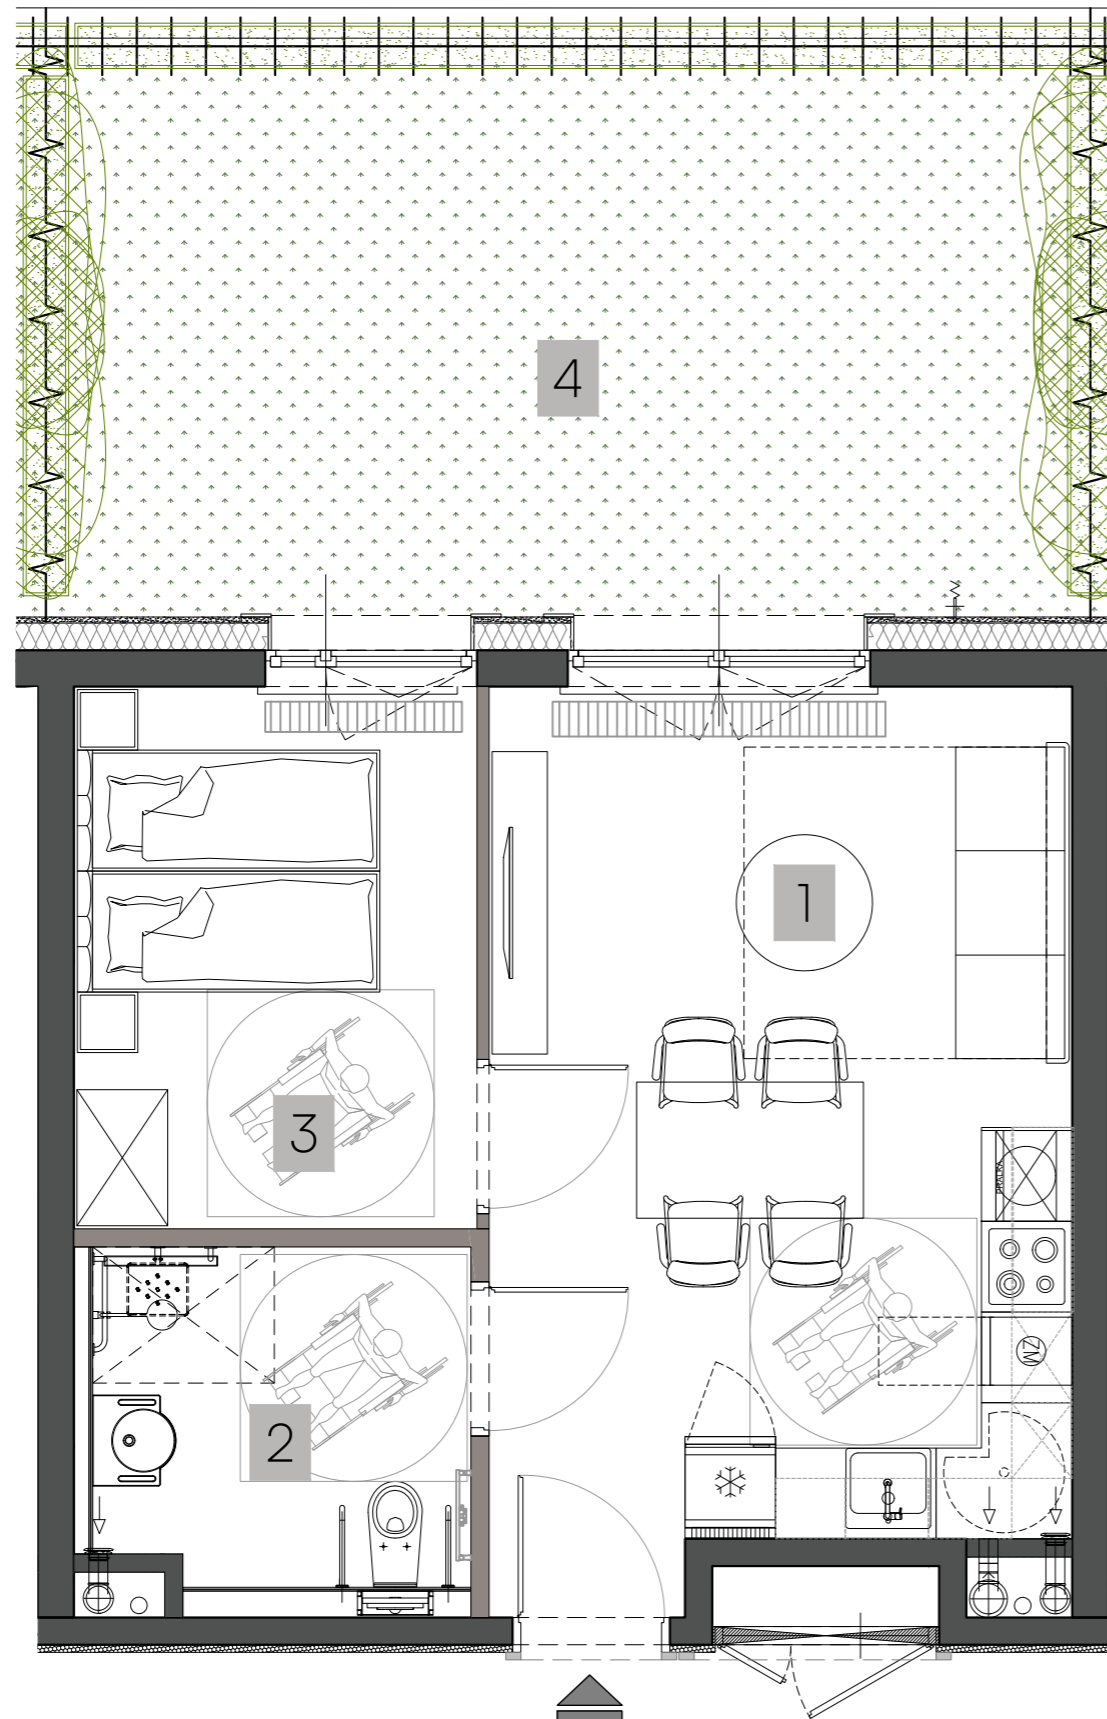

# NR L.1.3

LOK. USŁUGOWY | PIĘTRO: 0

1	POKÓJ Z ANEKSEM	22,10 m <sup>2</sup>
2	ŁAZIENKA	5,35 m <sup>2</sup>
3	SYPIALNIA	9,37 m <sup>2</sup>
<b>POW. UŻYTKOWA</b>		<b>36,82 m<sup>2</sup></b>
4	OGRÓDEK	26,30 m <sup>2</sup>



■ ściany stałe, bez możliwości modyfikacji  
■ ściany z możliwością modyfikacji



BIURO SPRZEDAŻY:  
+48 6666 222 07  
sprzedaz@zamoyskiego31.pl