



RZUT PRZYZIEMIA APARTAMENT NR 14

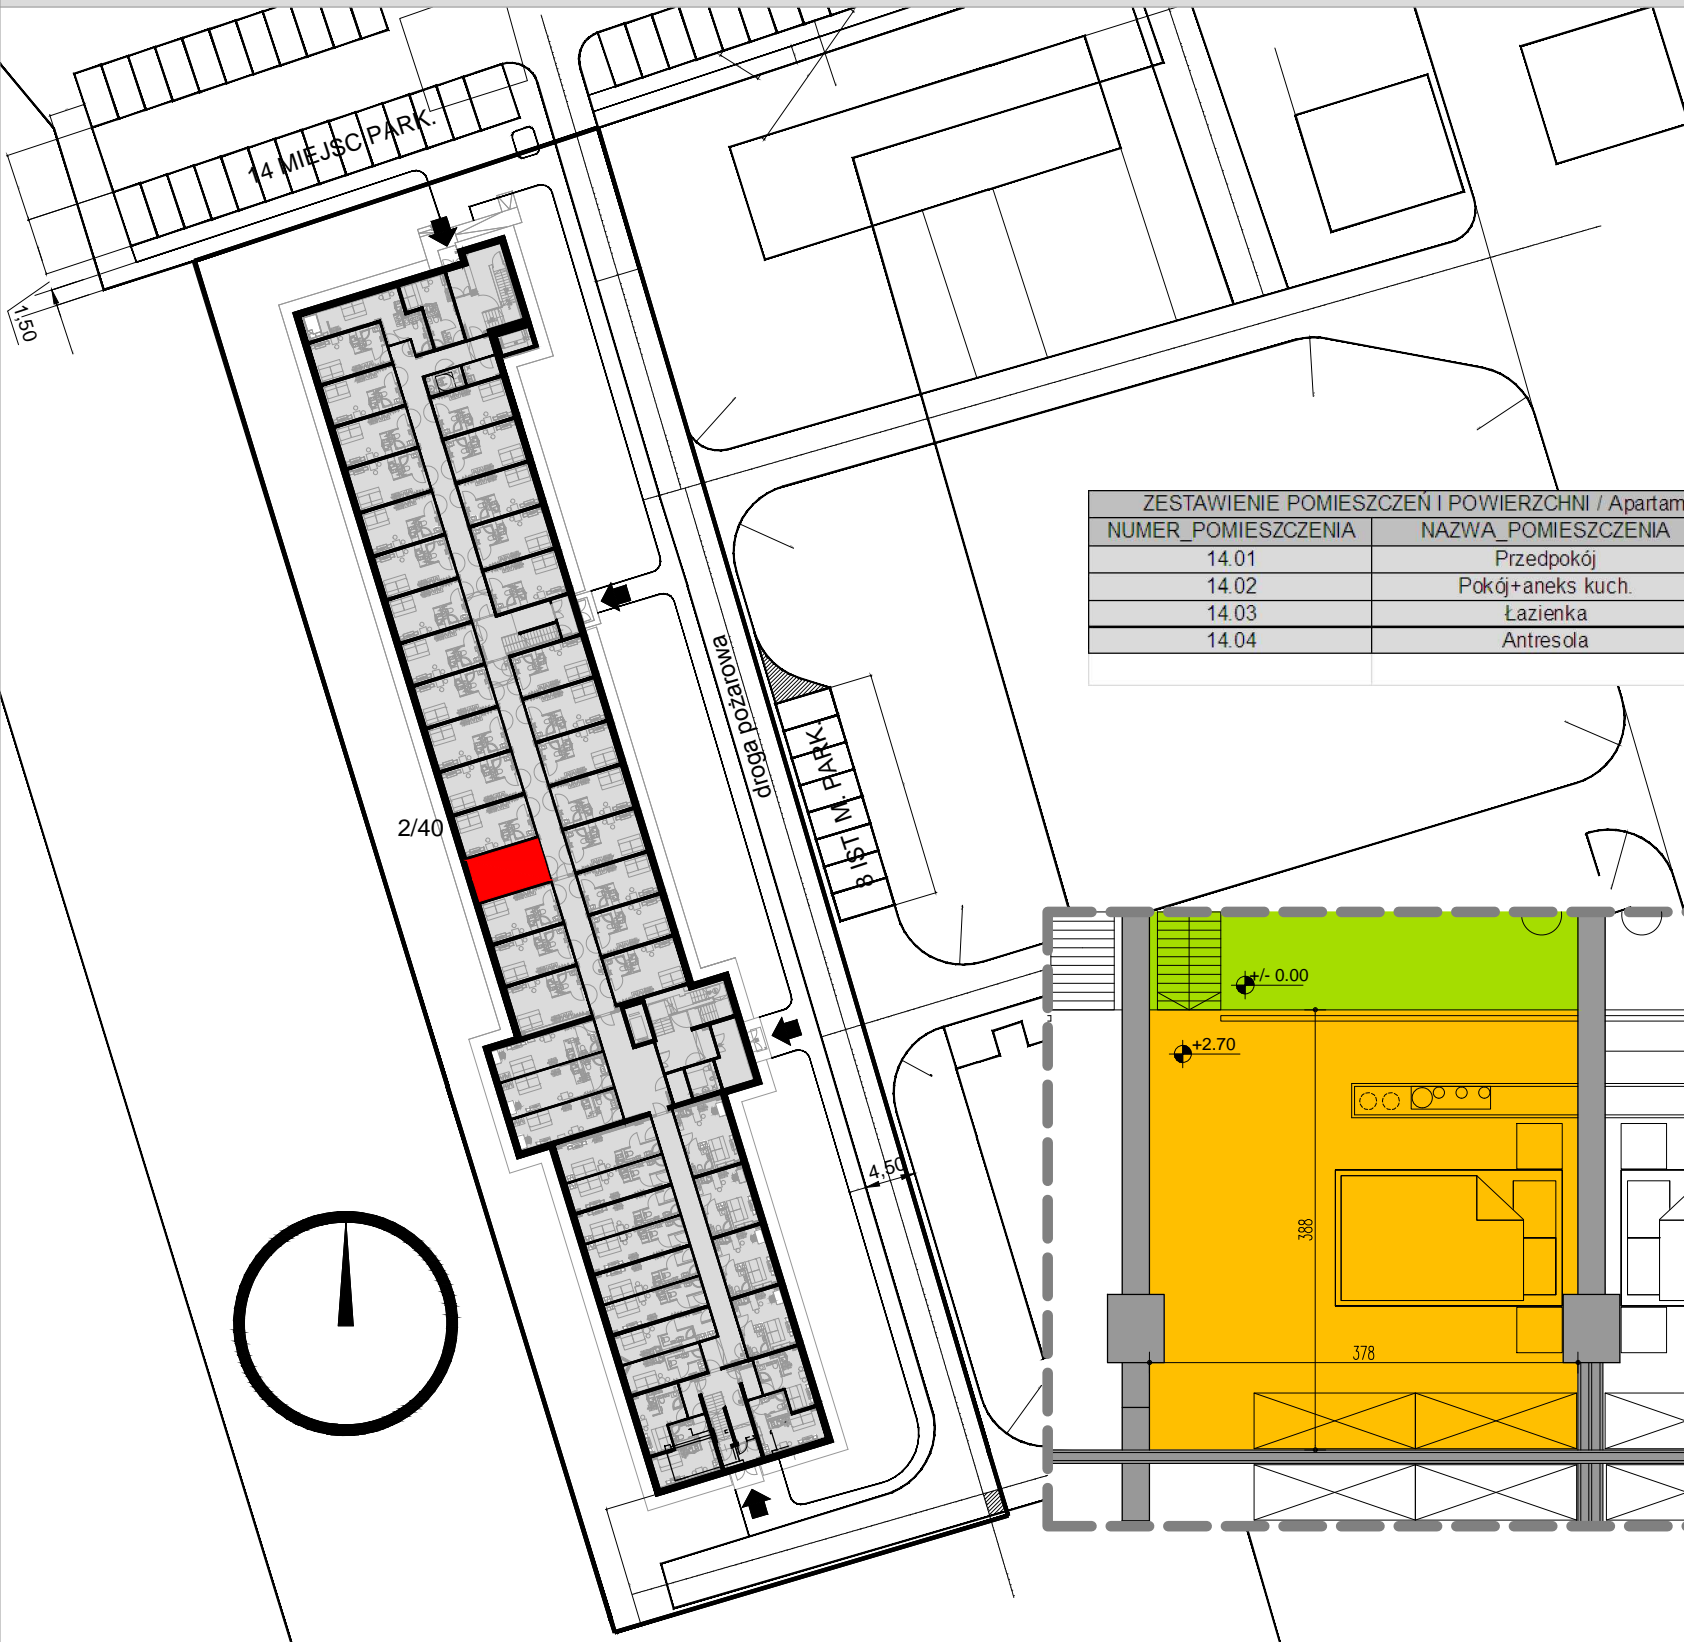

ZESTAWIENIE POMIESZCZEN I POWIERZCHNI / Apartament nr 14		
NUMER_POMIESZCZENIA	NAZWA_POMIESZCZENIA	POWIERZCHNIA
14.01	Przedpokój	4,98
14.02	Pokój+aneks kuch.	14,8
14.03	Łazienka	2,88
14.04	Antresola	13,97
		36,63

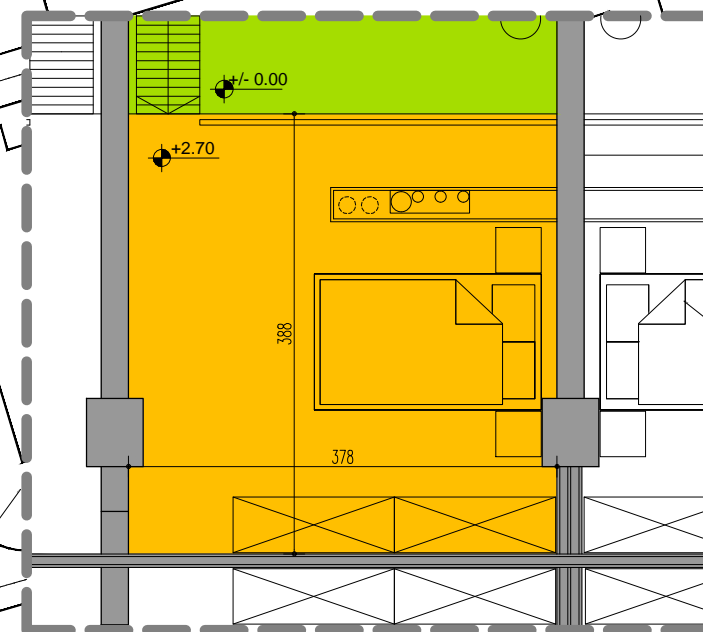

Pokój+aneks kuch.

14.02

Antresola




14.04

Przedpokój

14.01

Łazienka

14.03

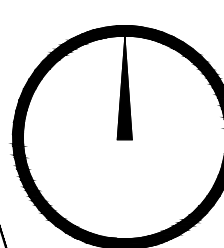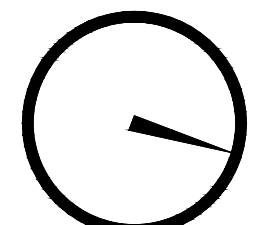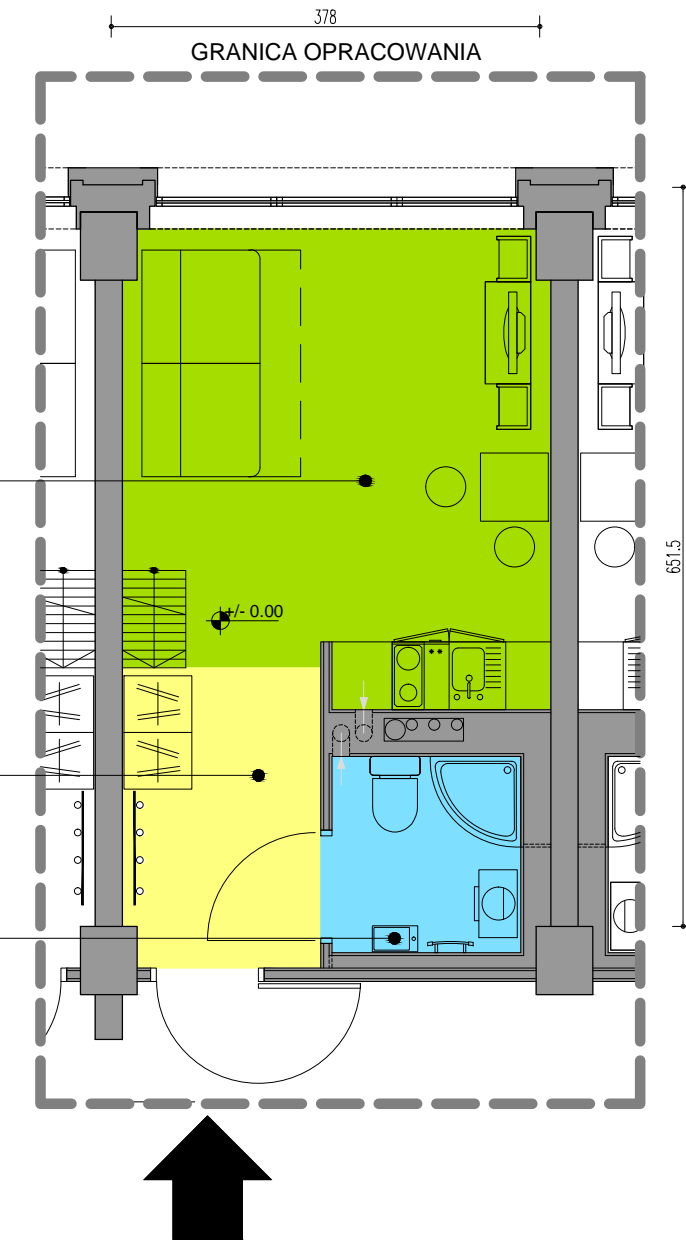

LOKALIZACJA:
WROCŁAW, OBREB: WROCŁAWSKI PARK BIZNESU 3
UL. BIERUTOWSKA 57-59