

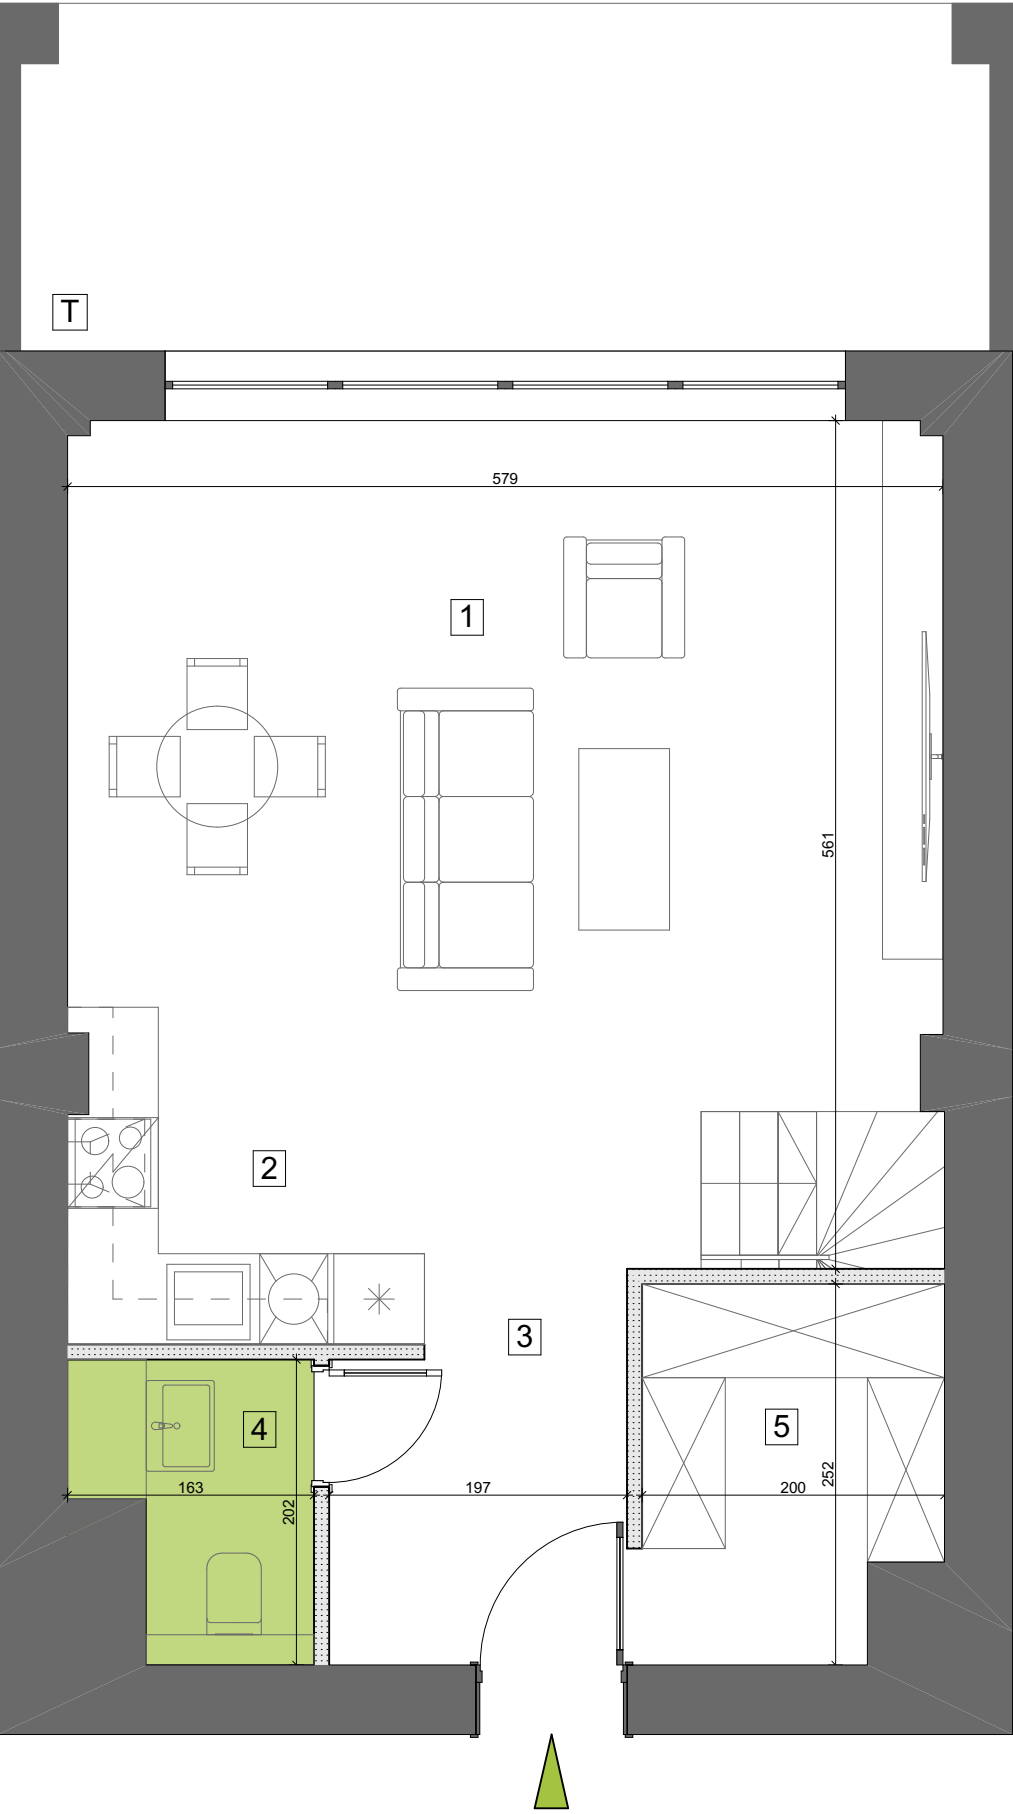


POZIOM I

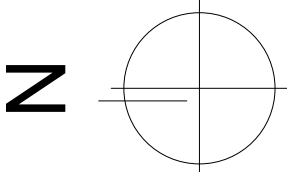


POZIOM II

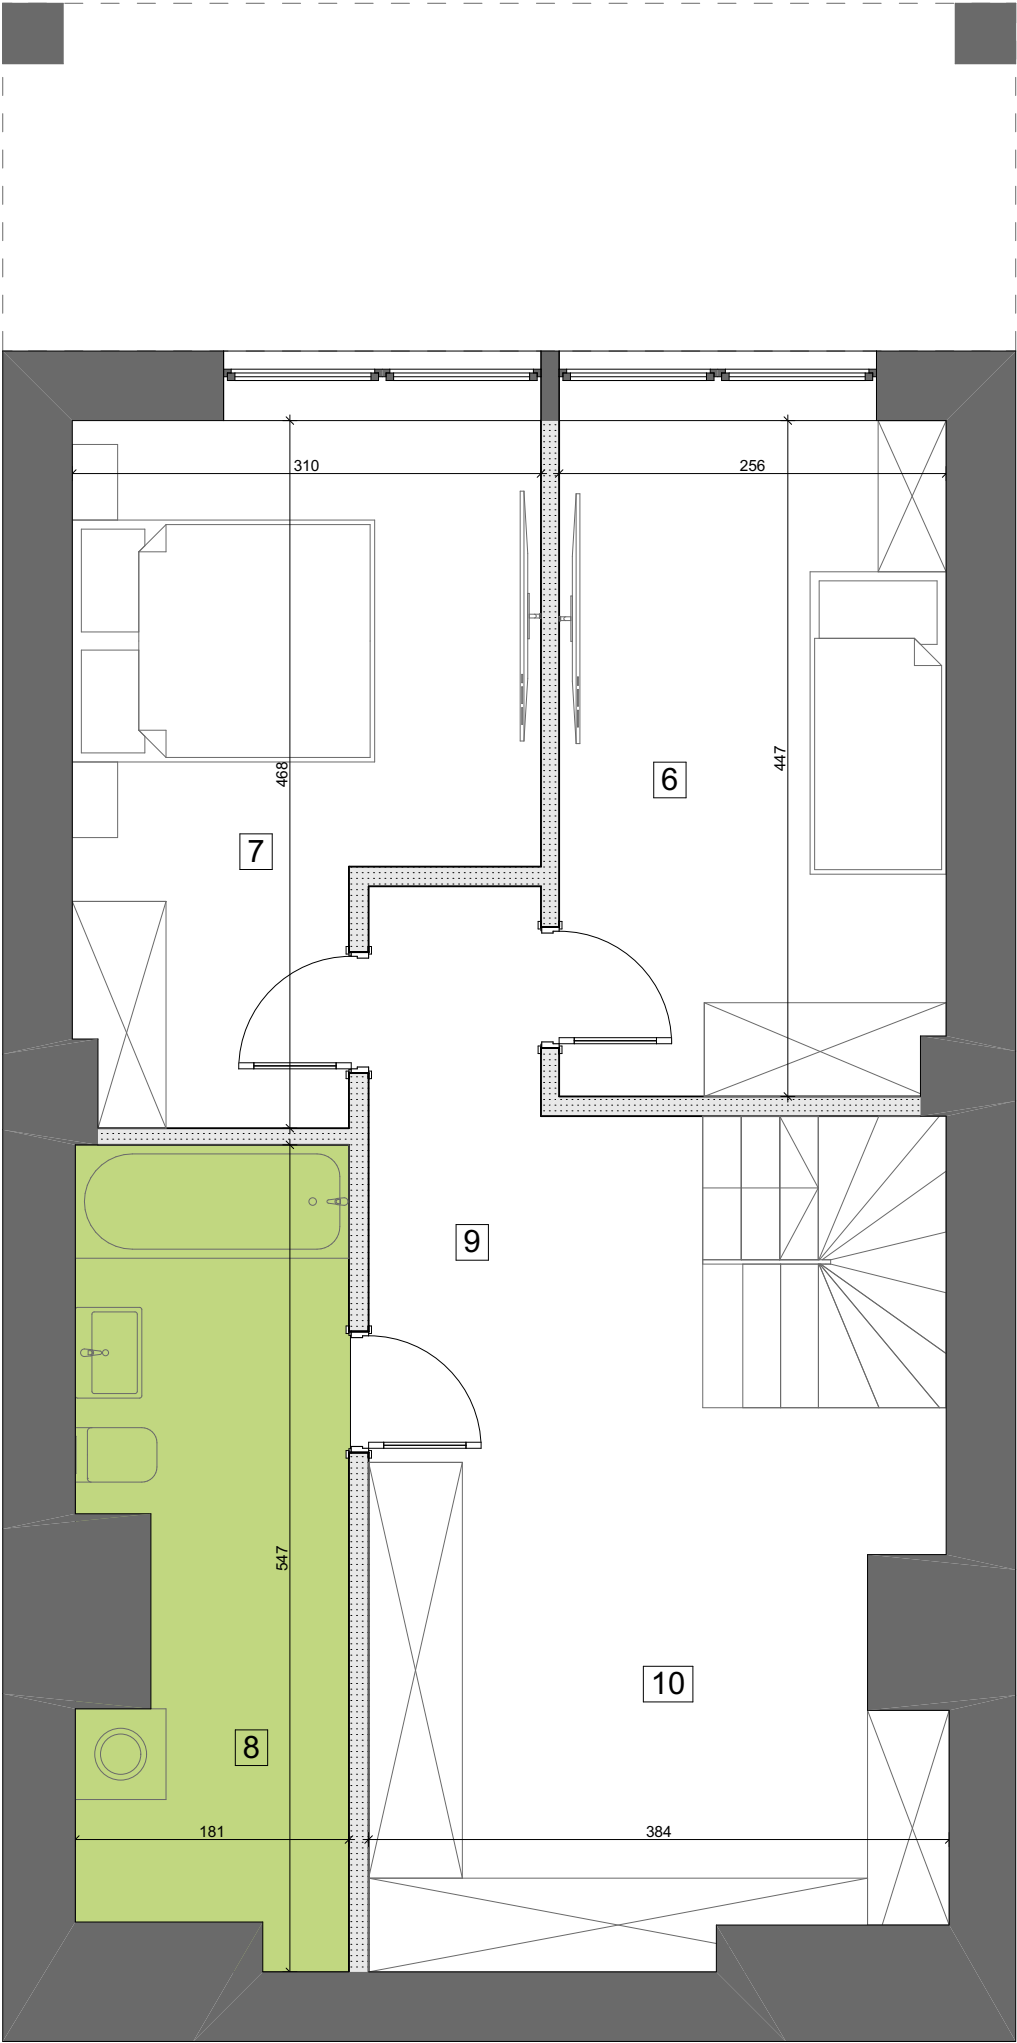

BUDYNEK MIESZKALNY WIELORODZINNY

BIURO SPRZEDAŻY  
ul. Orzechowa 3  
94-251 Łódź

LOKALIZACJA APARTAMENTU WZGLĘDEM CAŁOŚCI  
INWESTYCJI:

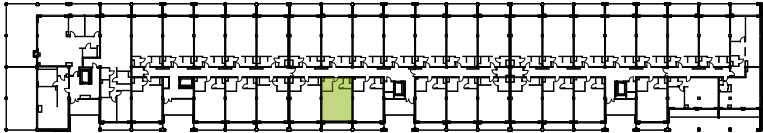

ZESTAWIENIE POWIERZCHNI:

| POZIOM I |                       |                      | POZIOM II |                             |                      |
|----------|-----------------------|----------------------|-----------|-----------------------------|----------------------|
| 1        | pok. dzienny+jadalnia | 23,83 m <sup>2</sup> | 6         | pokój                       | 11,26 m <sup>2</sup> |
| 2        | aneks kuchenny        | 6,11 m <sup>2</sup>  | 7         | pokój                       | 12,04 m <sup>2</sup> |
| 3        | korytarz              | 8,42 m <sup>2</sup>  | 8         | łazienka/pralnia/ suszarnia | 9,31 m <sup>2</sup>  |
| 4        | wc                    | 2,67 m <sup>2</sup>  | 9         | korytarz                    | 5,30 m <sup>2</sup>  |
| 5        | garderoba             | 4,67 m <sup>2</sup>  | 10        | garderoba                   | 13,12 m <sup>2</sup> |

|                         |                      |
|-------------------------|----------------------|
| klatka                  | 3                    |
| kondygnacja             | 2                    |
| ilość pokoi             | 3                    |
| powierzchnia            | 96,73 m <sup>2</sup> |
| powierzchnia tarasu [T] | 6,9 m <sup>2</sup>   |

K3.II.2

NR MIESZKANIA:  
**78**

Apartamenty Zdrowie Sp. z o.o.Sp. K.  
Aleja Prymasa Tysiąclecia 48A  
01-241 Warszawa



**APARTAMENTY  
— ZDROWIE —**  
*Wyjątkowe miejsce w Łodzi*