



BUDYNEK 11



NUMER LOKALU 19

PIĘTRO 3

KLATKA 1

① hol	9.37m ²
② pokój z aneksem	21.33m ²
③ sypialnia 1	13.07m ²
④ sypialnia 2	9.70m ²
⑤ łazienka	4.75m ²


POW. UŻYTKOWA 58.22m²
⑥ balkon 4.34m²

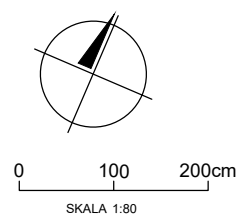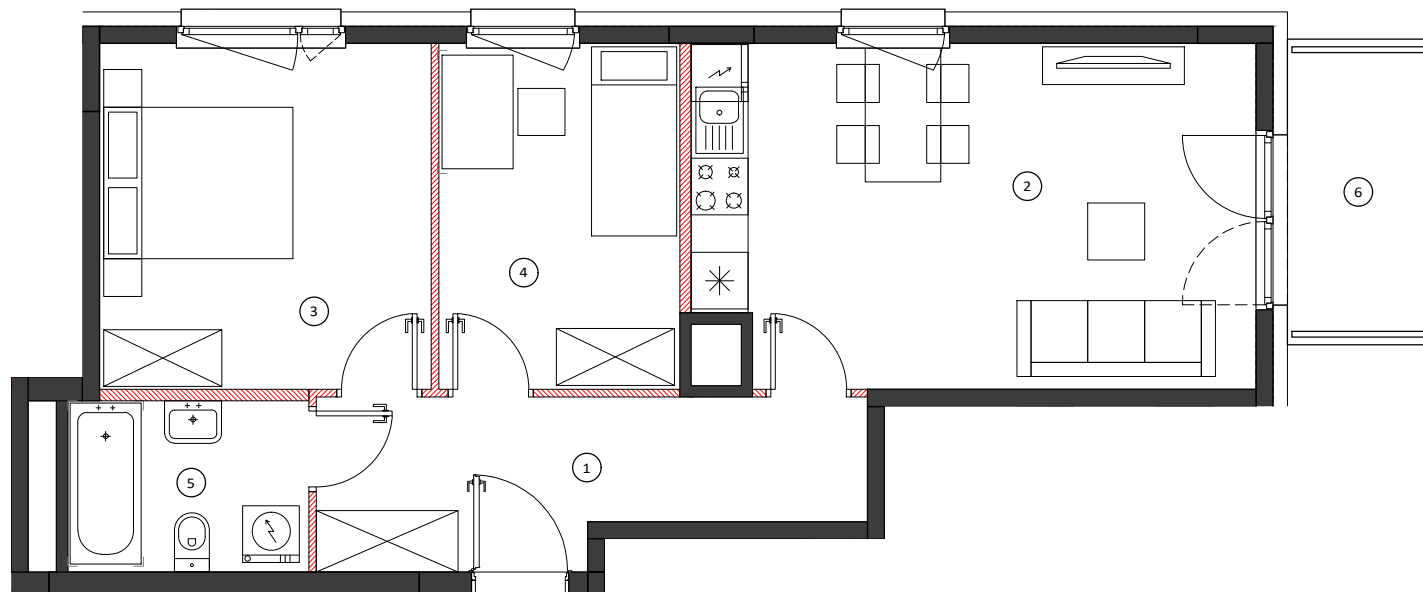

LOKALIZACJA BUDYNKU



LOKALIZACJA PIĘTRA

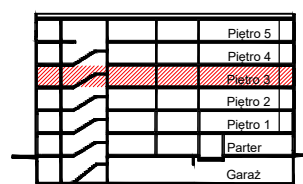

LOKALIZACJA MIESZKANIA



OBMIAR POWIERZCHNI UŻYTKOWEJ LOKALU MIESZKALNEGO WYKONANO ZGODNIE Z NORMĄ PN-ISO 9836. Z WLICZONĄ POWIERZCHNIĄ POD ŚCIANAMI DZIAŁOWYMI

Przedstawiona na załączniku aranżacja jest przykładowa a załącznik ma charakter jedynie poglądowy i może ulec zmianie. Zmianie nie ulegnie funkcjonalność lokalu oraz jego istotne cechy.

aktualizacja: 25 - wrzesień - 2017