

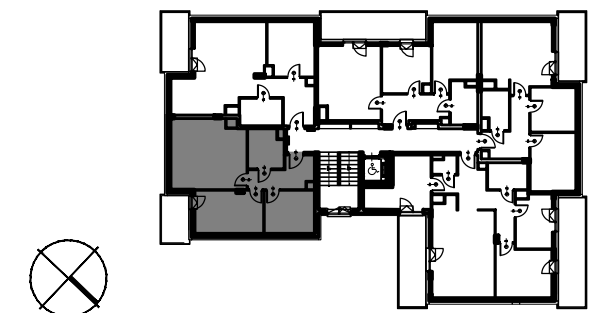


KARTA KATALOGOWA

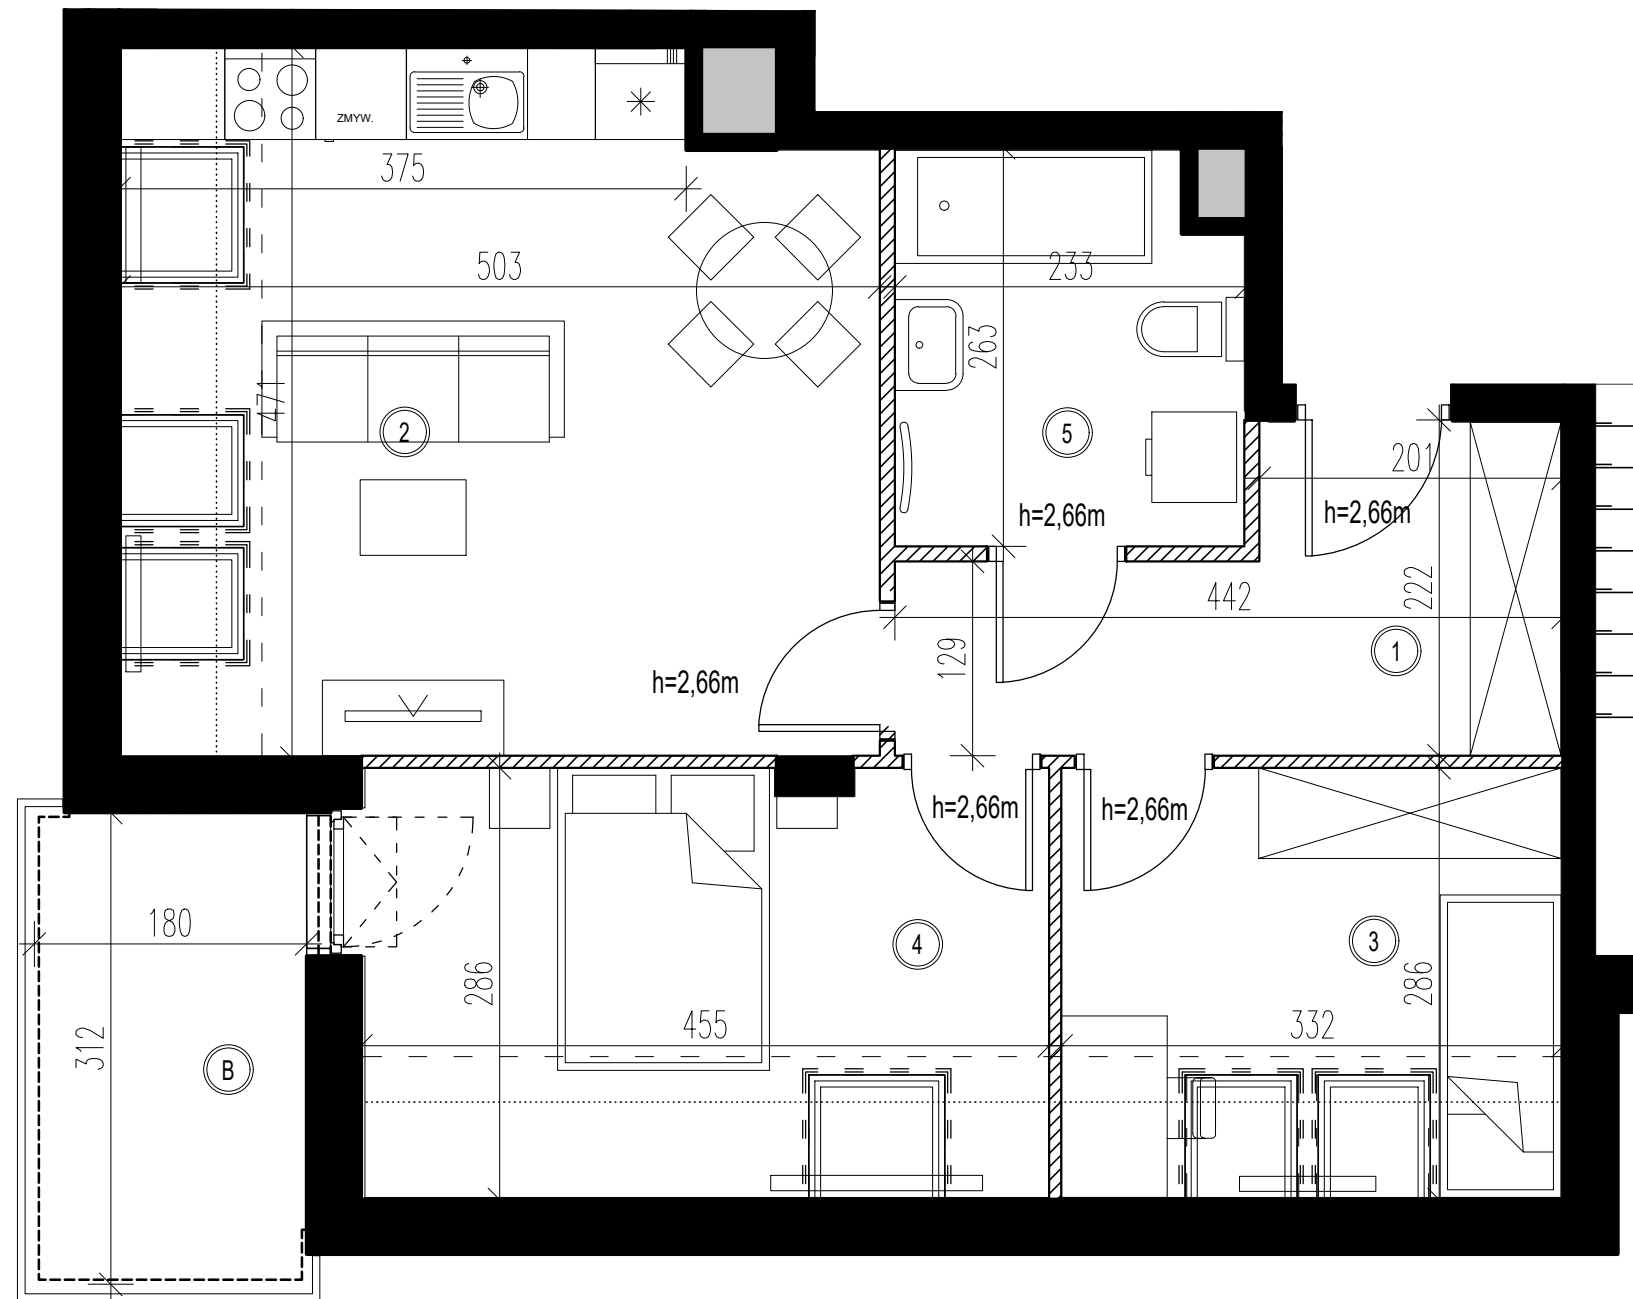

OSIEDLE BRWINÓW
PLATINUM PARK

PLAN SYTUACYJNY

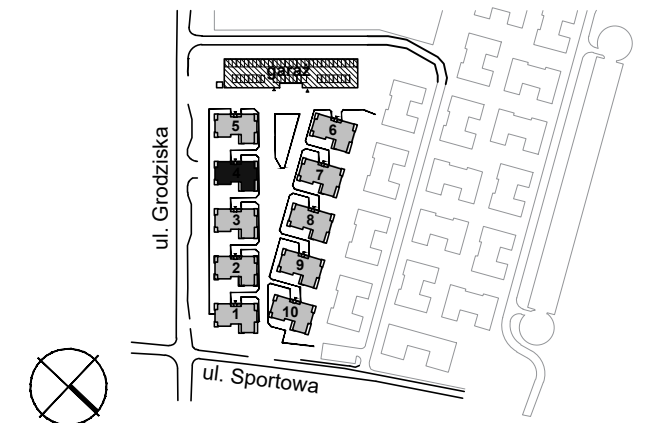

BUDYNEK NR 4

NR LOKALU

PIĘTRO 3

15

POWIERZCHNIA MIESZKANIA

P. UŻYTKOWA

P. CAŁKOWITA

(pow. o wys. h > 2,2 m liczona jako 100%,
1,4 > h > 2,2 m liczona jako 50%,
h < 1,4 m nie wlicza się)

51.41 m²

58.04 m²

POWIERZCHNIA MIESZKANIA
Z BALKONEM

57.03 m²

3-POKOJOWE

①	HALL	7.50 m ²	7.50 m ²
②	SALON + ANEKS KUCH.	20.11 m ²	22.59 m ²
③	POKÓJ	7.63 m ²	9.39 m ²
④	POKÓJ	10.35 m ²	12.75 m ²
⑤	ŁAZIENKA	5.82 m ²	5.82 m ²
Ⓑ	BALKON	5.62 m ²	

ŚCIANA Z MOŻLIWOŚCIĄ ROZBIÓRKI

ŚCIANA NIEROZBIERALNA, MIĘDZYLOKALOWA

ŚCIANA ZEWNĘTRZNA

PION INSTALACYJNY

UWAGI:

POWIERZCHNIE UŻYTKOWA LOKALU ORAZ POSZCZEGÓLNYCH POMIESZCZEŃ PODANE ZGODNIE Z NORMĄ PN: ISO 9836:1997 (Z UWZGLĘDNIENIEM TYNKÓW). KARTA KATALOGOWA MIESZKANIA ZOSTAŁA OPRACOWANA NA PODSTAWIE PROJEKTU BUDOWLANEGO. PODANE WYMIARY POMIESZCZEŃ SĄ WYMIARAMI W ŚWIETLE PIONOWYCH PRZEGRÓD (ŚCIAN) W STANIE SUROWYM. DOCELOWE WYMIARY BĘDĄ RÓŻNE O GRUBOŚCI WARSTW WYKONCZENIA I TOLERANCJĘ WYKONANIA ROBÓT. ROZMIESZCZENIE URZĄDZEŃ SANITARNYCH ORAZ SKRZYDŁA DRZWIOWE MAJĄ CHARAKTER ORIENTACYJNY. POWIERZCHNIA MIESZKAŃ, WYMIARY OKIEN ORAZ USYTUOWANIE PODŁĄCZEŃ SANITARNYCH I KUCHENNYCH MOGĄ ULEC ZMIANIE W DALSZEJ FAZIE PROJEKTU. NIE ZALECA SIĘ UŻYWANIA NINIEJSZEGO RYSUNKU JAKO PODKŁADU POD ARANŻACJĘ WNETRZ.

Autor: HEJNA ARCHITEKCI Sp. j. 05-800 Pruszków, ul. Olświnkowa 1c/24
Tel.: (+48 22) 378 28 63, E: biuro@hejna.pl, www.hejna.pl

Inwestor: **Brwinów Platinum Park MBD**
T.: 883 002 021
sprzedaz@osiedlebrwinow.pl
www.osiedlebrwinow.pl