



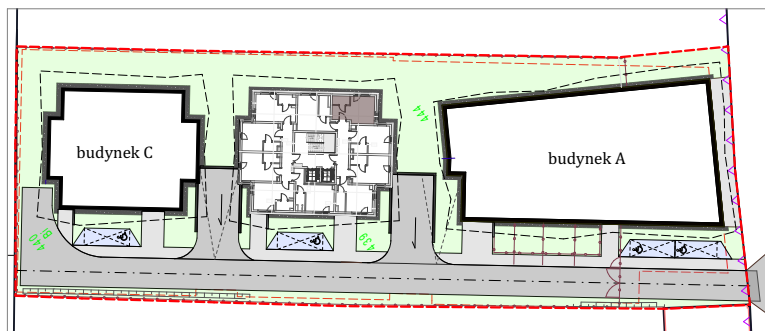

USYTUOWANIE NA RZUCIE PARTERU

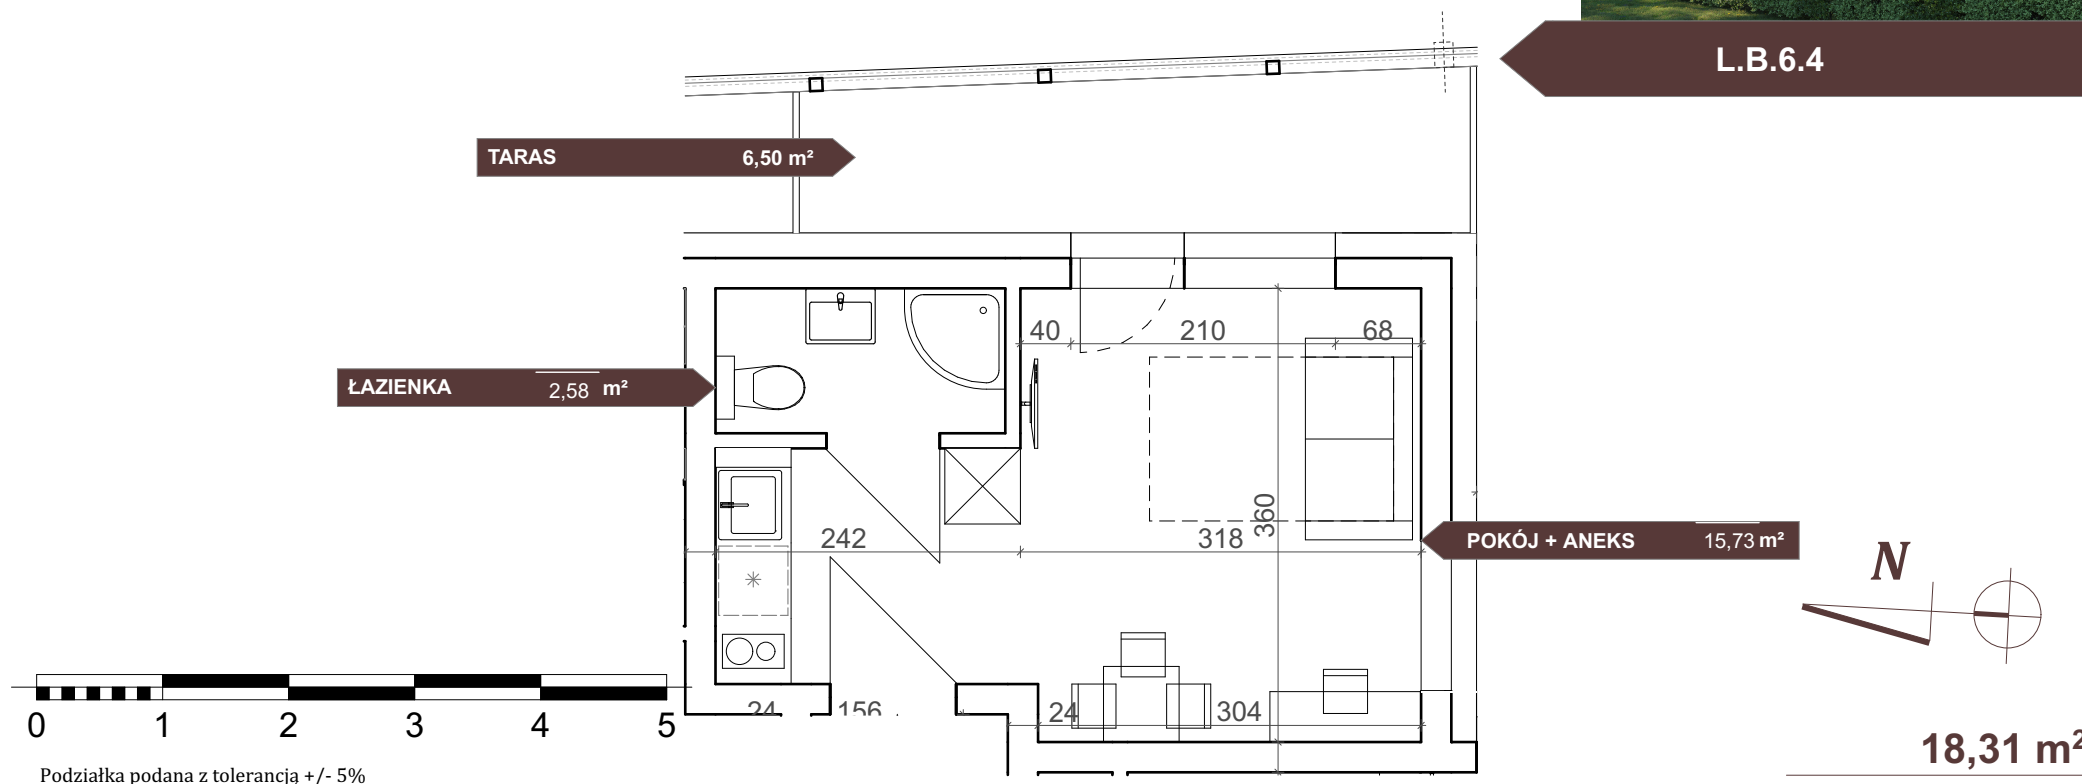

L.B.6.4



ROYAL STUDIOS
SMART APARTMENTS GLIWICE

GLIWICE ul. Pszczyńska

www.royal-investment.com

Uwaga: powierzchnia liczona wg PN=ISO 9836;1997. Na etapie projektu wykonawczego i realizacji obiektu mogą wystąpić korekty w powierzchni lokali i układzie ścian, powierzchnia liczona w stanie wykończonym. Do obliczeń przyjęto 1 cm tynku.

Aranżacje mikroapartamentu Royal przedstawiono poglądowo.