

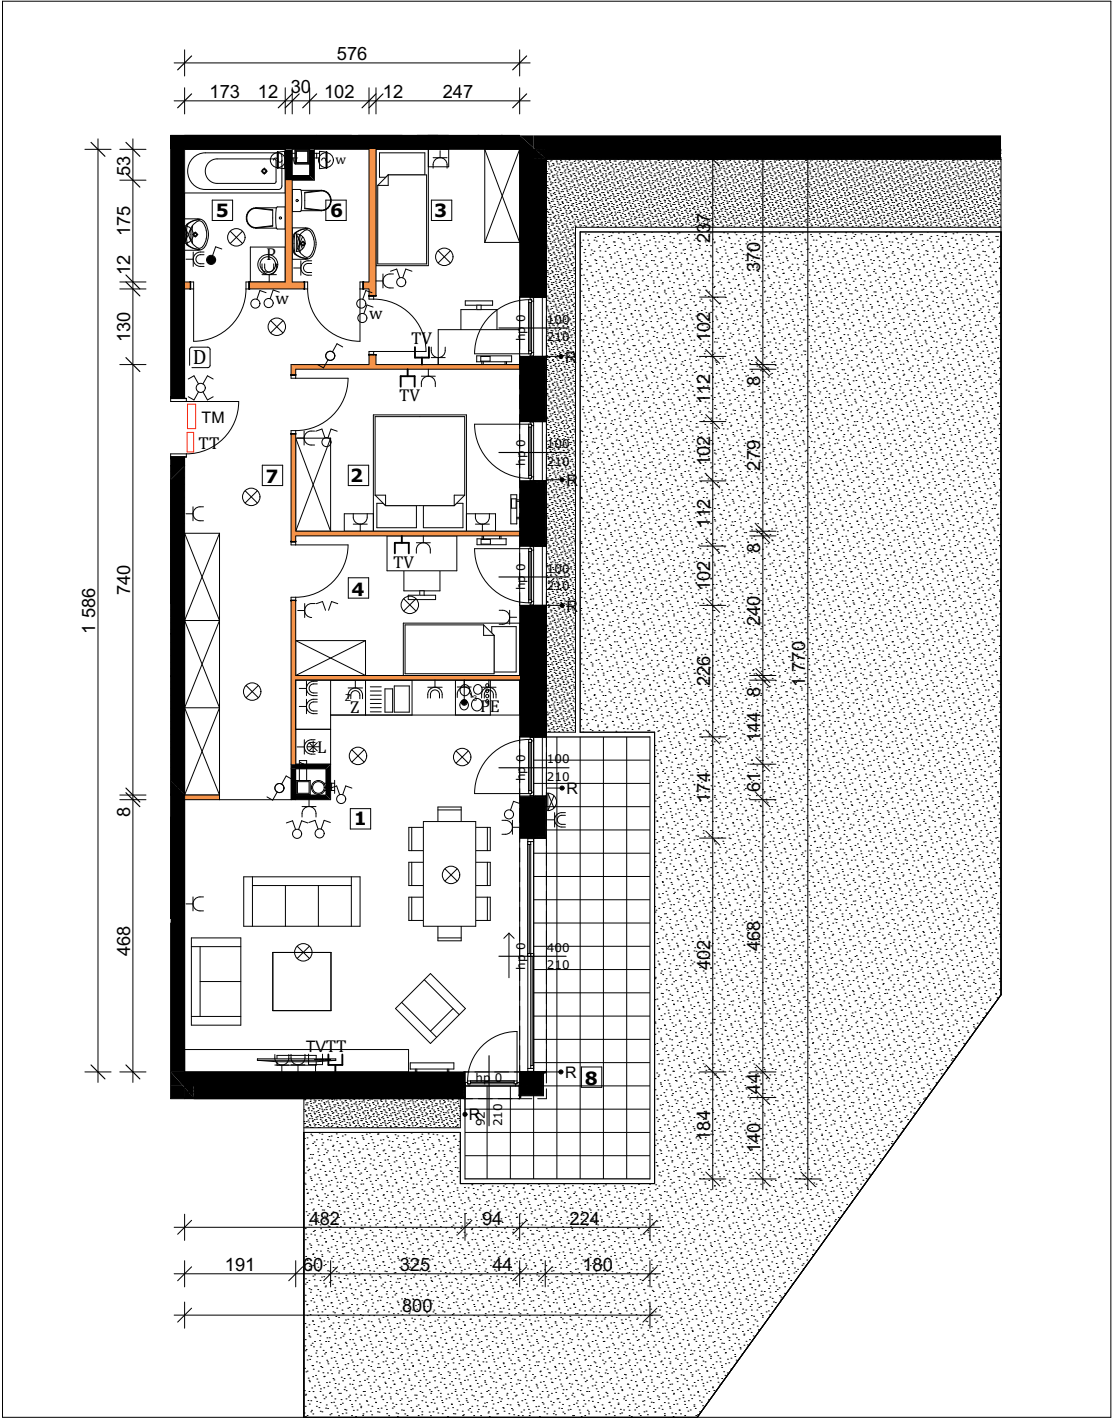


SREBRZYŃSKA
PARK III

ul. Srebrzyńska 42b, Łódź

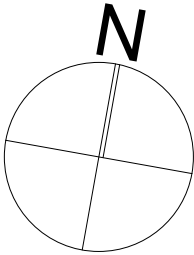

SCHEMAT KONDYGNACJI

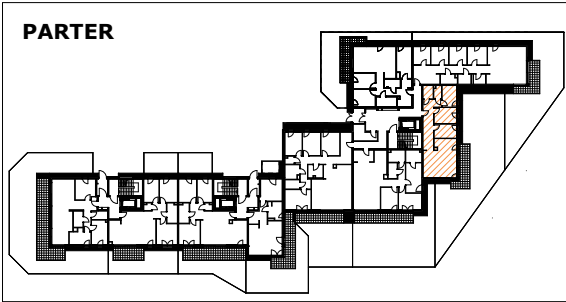

		powierzchnia [m ²]
1	pokój dzienny z aneksem kuchennym	33,92
2	pokój	10,54
3	pokój	8,98
4	pokój	9,08
5	łazienka	3,88
6	wc	2,76
7	komunikacja	17,46
		86,62 m²
8	ogródek	204
	w tym taras	15,46

1. Wymiary pomieszczeń w świetle pionowych przegród podano w stanie surowym (bez tynków).
2. Ze względu na specyfikę prac budowlanych wymiary pomieszczeń, przebieg i rozmieszczenie instalacji, urządzeń, gniazd i oświetlenia może ulec zmianie.
3. Powierzchnia projektowa obliczona zgodnie z normą PN-ISO 9836:1997 i rozporządzeniem Ministra Transportu, Budownictwa i Gospodarki Morskiej z dnia 25.04.2012r. w sprawie szczegółowego zakresu i formy projektu budowlanego.
4. Jeżeli na rysunku nie podano inaczej, to wymiar otworów drzwiowych w ścianie wynosi 101x207, a wymiar ich przejścia 90x200.