
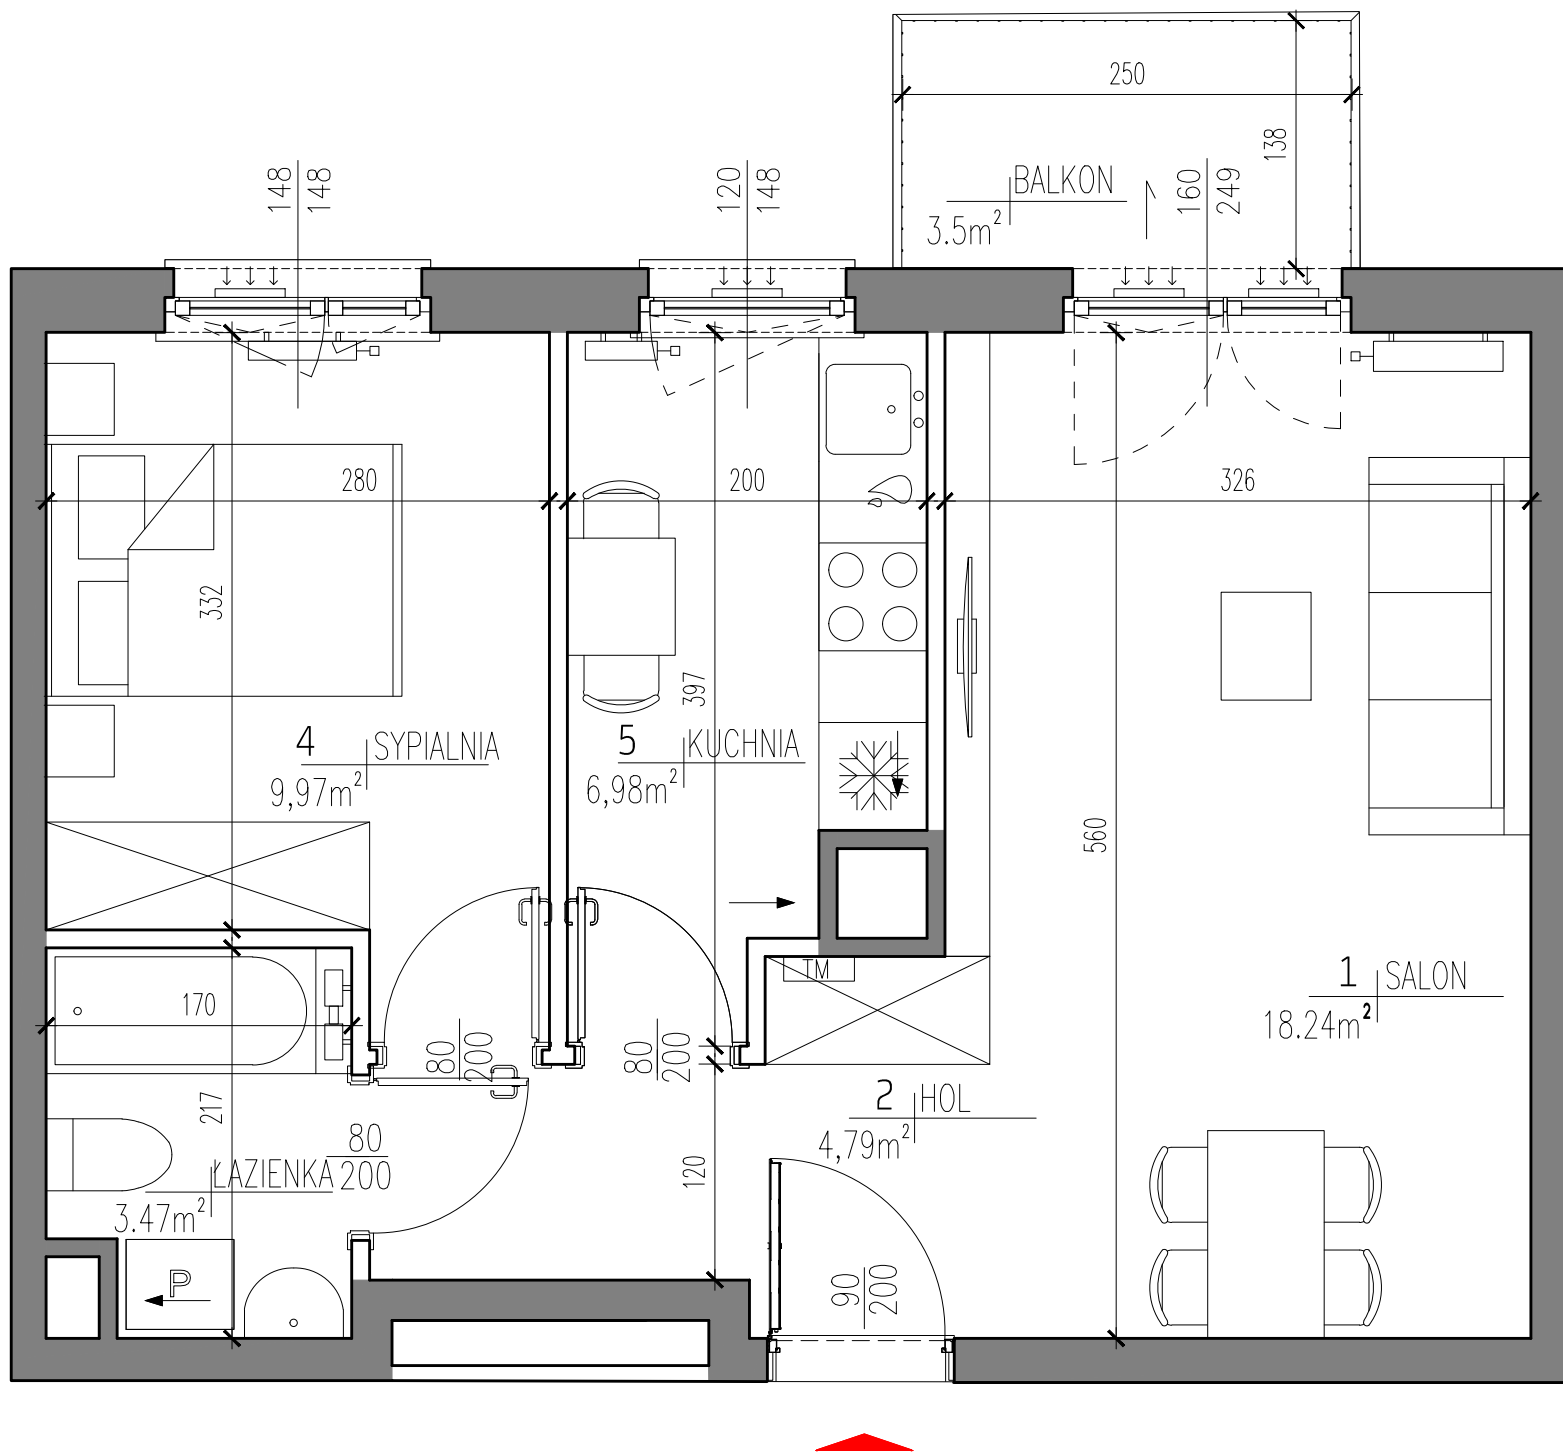


CITY  
VIBE

STREET CULTURE

ul. Myśliwska, Kraków

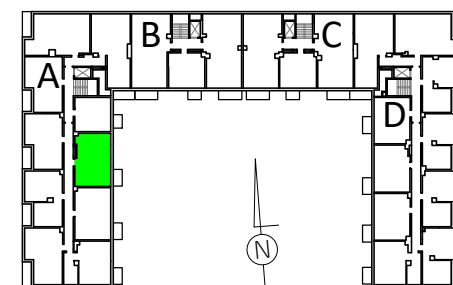

KLATKA: A  
PIĘTRO: 4  
MIESZKANIE NR: 39

|    |           |                      |
|----|-----------|----------------------|
| 1. | SALON     | 18.24 m <sup>2</sup> |
| 2. | HOL       | 4.79 m <sup>2</sup>  |
| 3. | ŁAZIENKA  | 3.47 m <sup>2</sup>  |
| 4. | SYPIALNIA | 9.97 m <sup>2</sup>  |
| 5. | KUCHNIA   | 6.98 m <sup>2</sup>  |

POWIERZCHNIA POD ŚCIANAMI  
NADAJĄCYMI SIĘ DO DEMONTAŻU 1.33 m<sup>2</sup>


POWIERZCHNIA MIESZKANIA  
według PN-ISO 9836:1997 \*\*\*\*\* 44.78 m<sup>2</sup>

UWAGA:  
WYPOSAŻENIE I WYKOŃCZENIE LOKALU STANOWI PRZYKŁADOWĄ  
ARANŻACJĘ OKREŚLAJĄCĄ FUNKCJONALNOŚĆ MIESZKANIA.  
WYPOSAŻENIE I WIELKOŚĆ ZAPROPONOWANYCH URZĄDZEŃ MA  
CHARAKTER ORIENTACYJNY. LOKALIZACJA PRZYKŁADOWEGO WYPOSAŻENIA  
I WYKOŃCZENIA POWIĄZANA JEST Z PROJEKTOWANĄ INFRASTRUKTURĄ  
BUDYNKU. ZAKRES WYPOSAŻENIA I WYKOŃCZENIA LOKALU OKREŚLA  
UMOWA NABYCIA LOKALU.

POWIERZCHNIA MIESZKANIA  
według PN-ISO 9836:1997 \*\*\*\*\* 44.78 m<sup>2</sup>

POWIERZCHNIA BALKONU 3.5 m<sup>2</sup>

2 pokoje 4 A 39

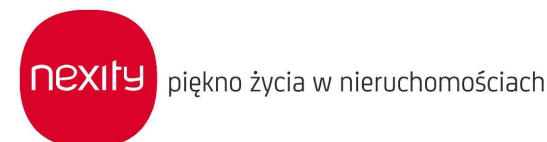

#### LEGENDA:

- ŚCIANY Z MOŻLIWOŚCIĄ DEMONTAŻU
- KRATKA WENTYLACYJNA
- GRZEJNIKI POKOJOWE
- GRZEJNIKI ŁAZIENKOWE
- TABLICA MIESZKANIOWA
- NAWIEWNIK OKIENNY
- SPADKI



\* POWIERZCHNIA POMIESZCZEŃ PODANA W ŚWIELE WYKOŃCZONYCH ŚCIAN  
\*\* KARTA KATALOGOWA MOŻE ULEC ZMIANIE W TRAKCIE REALIZACJI INWESTYCJI  
\*\*\* OSTATECZNE OZNACZENIE LOKALU MOŻE ULEC ZMIANIE  
\*\*\*\* WYMIAR OKIEN PODANO W ŚWIELE OTWORU W MURZE BEZ UWZGLĘDNIANIA TOLERANCJI NA MONTAŻ  
\*\*\*\*\* WEDŁUG PN-ISO 9836:1997 DO POWIERZCHNI MIESZKANIA WLICZONO ŚCIANY Z MOŻLIWOŚCIĄ DEMONTAŻU / REARANŻACJI  
\*\*\*\*\* LOKALIZACJA I GABARYTY ELEMENTÓW INSTALACJI I WYPOSAŻENIA LOKALU (W SZCZEGÓLNOŚCI: GRZEJNIKÓW, NAWIEWNIKÓW  
OKIENNYCH I DRZWIOWYCH, TABLICY MIESZKANIOWEJ, OTWORÓW WENTYLACYJNYCH ITP.) PODANE NA KARCIE  
MAJĄ CHARAKTER ORIENTACYJNY I MOGĄ ULEC ZMIANIE W TRAKCIE REALIZACJI INWESTYCJI  
\*\*\*\*\* MOŻLIWE USYTUOWANIE ELEMENTÓW ODWODNIENIA BUDYNKU (NP. RZYGACZY, PRZELEWÓW AWARYJNYCH,  
KTÓRE NIE ZOSTAŁY POKAZANE NA NINIEJSZEJ KARCIE  
\*\*\*\*\* MOŻLIWE WYSTĘPIENIE RÓŻNICY POZIOMÓW PRZY WEJŚCIU Z LOKALU NA BALKON/TARAS/OGRÓDEK  
\*\*\*\*\* WYMIARY DRZWI DO MIESZKAŃ PODANO W ŚWIELE OŚCIEŻNICY, WYMIARY OKIEN I DRZWI BALKONOWYCH PODANO W ŚWIELE MURU

UWAGI: