


1	KOMUNIKACJA	10,00 m ²
2	ŁAZIENKA	4,27 m ²
3	SYPIALNIA	10,12 m ²
4	SYPIALNIA	9,37 m ²
5	SALON Z ANEKSEM KUCH.	25,37 m ²
		59,13 m²
6	BALKON	3,60 m ²
POW. POD ŚCIANAMI DZIAŁOWYMI NADAJĄCYMI SIĘ DO DEMONTAŻU		2,48 m ²

Do powierzchni mieszkania **nie** zaliczono podanych w zestawieniu powierzchni pod ścianami możliwymi do demontażu. Powierzchnie są obliczane w świetle zaprojektowanych pionowych przegród przy uwzględnieniu tynków, na poziomie podłogi (bez uwzględniania listew przypodłogowych, progów itp.)

Adres inwestycji: Warszawa-Białoleka, ul. Sprawna 33
www.sprawna33.pl

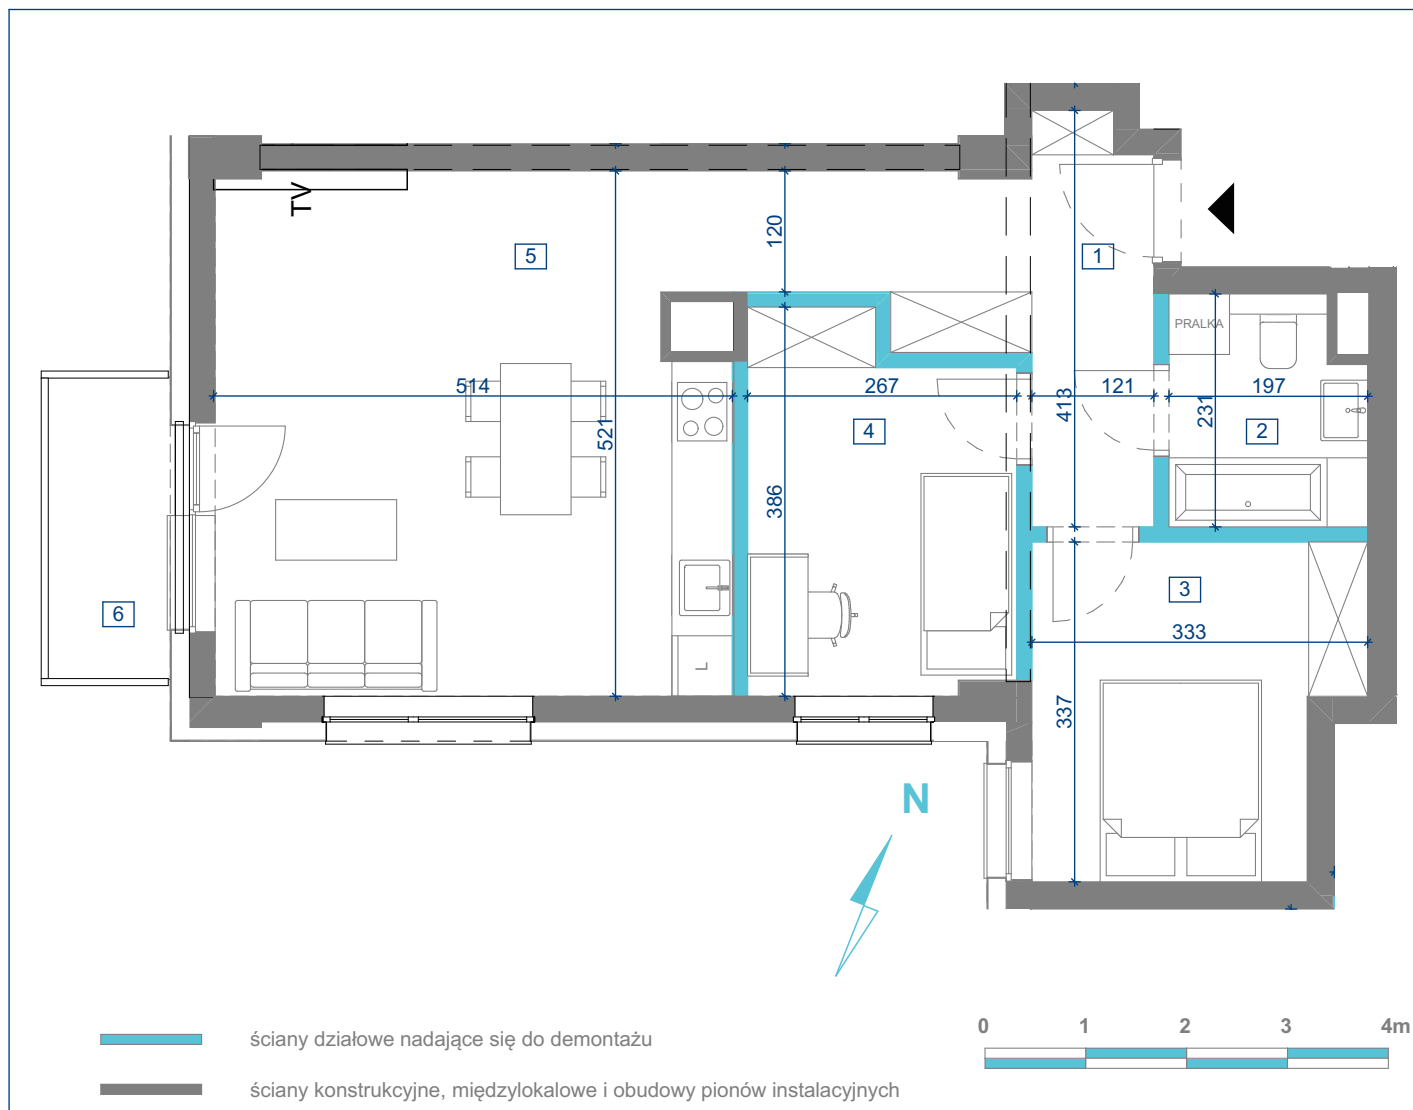

SPRAWNA 33

Uwagi:

1. Aranżacja lokalu mieszkalnego przedstawiona na rzucie jest przykładowa. Niniejsza karta katalogowa opracowana została na podstawie projektu wykonawczego. W toku dalszego projektowania lub zmian lokatorskich mogą nastąpić zmiany w stosunku do informacji zawartych na karcie katalogowej, w szczególności w układzie pomieszczeń, usytuowaniu elementów nadających się do demontażu.
2. Powierzchnia użytkowa lokalu określona jest na podstawie rozporządzenia Ministra Transportu, Budownictwa i Gospodarki Morskiej z dnia 25.04.2012 r w sprawie szczegółowego zakresu i formy projektu budowlanego oraz uwzględnieniu treści Polskiej Normy PN-ISO 9836:1997.
3. Informacje na karcie nie stanowią oferty handlowej w rozumieniu art. 66 kodeksu cywilnego.