


# Os. Lotnictwa Polskiego 12

8

PIĘTRO 1

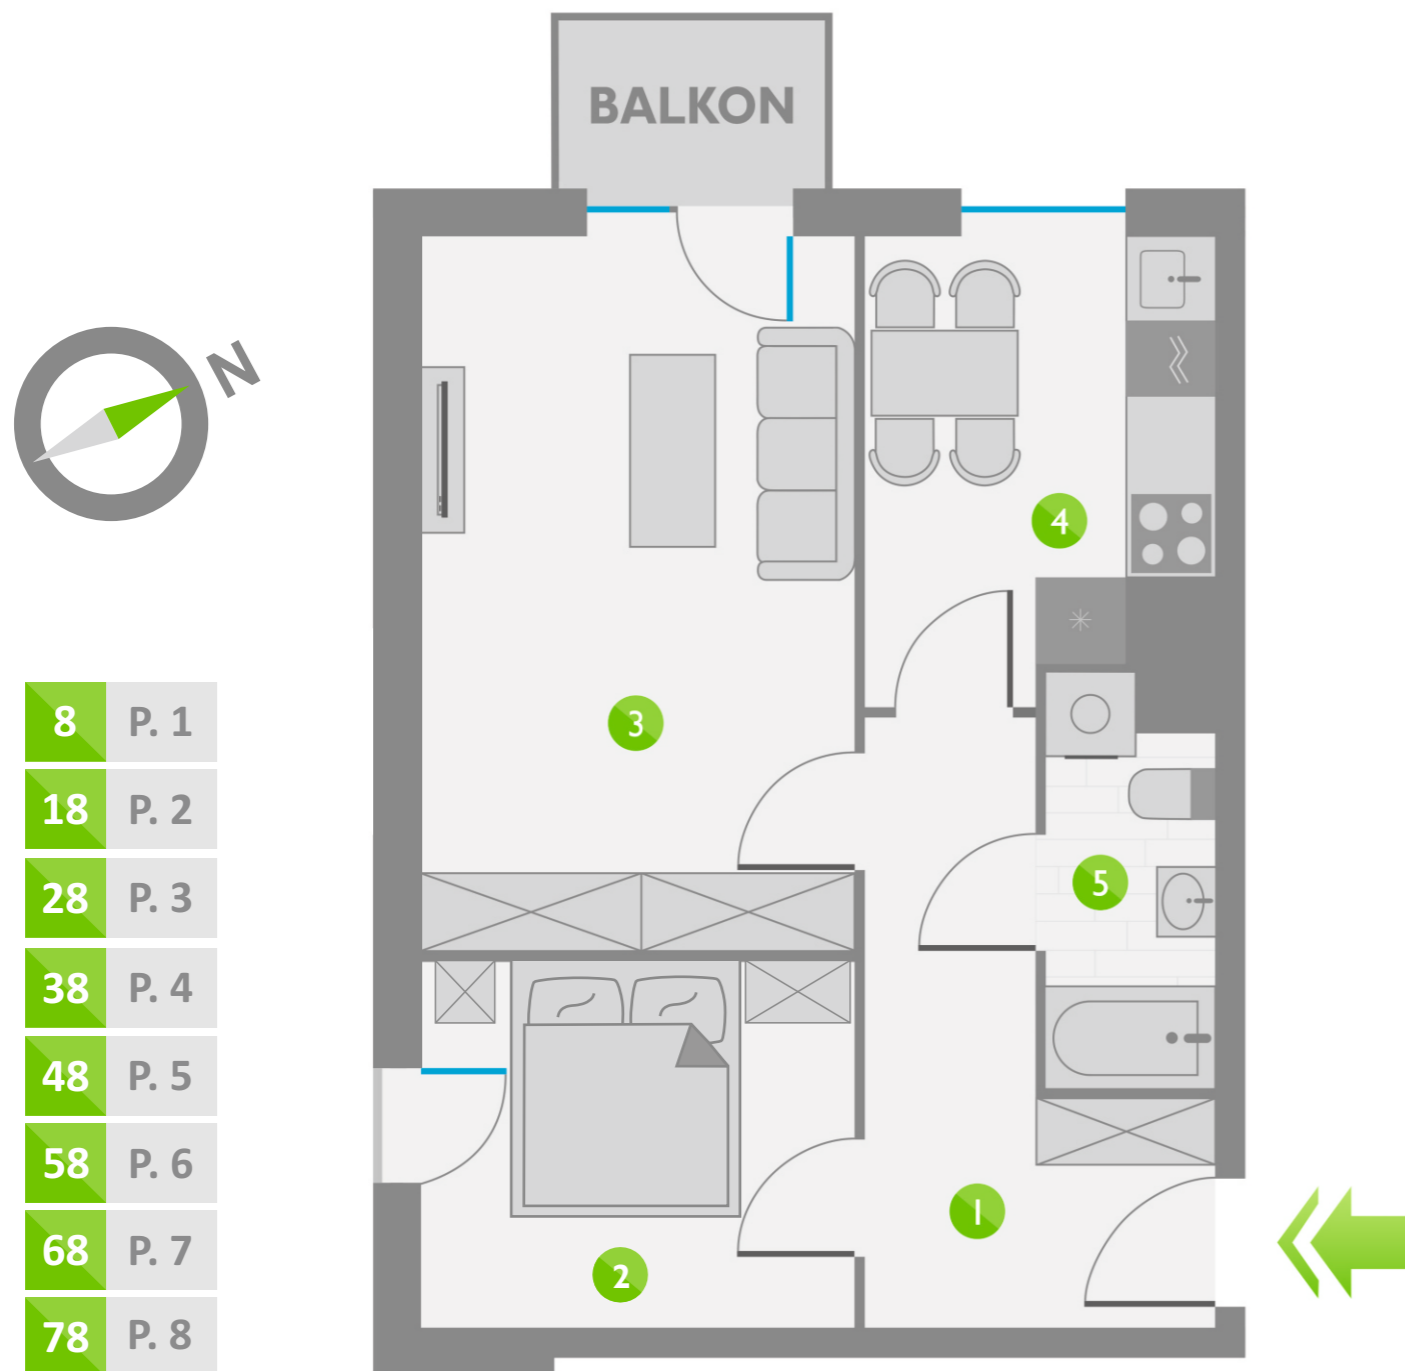

8	P. 1
18	P. 2
28	P. 3
38	P. 4
48	P. 5
58	P. 6
68	P. 7
78	P. 8

ZESTAWIENIE POMIESZCZEŃ:

1	KORYTARZ	7,57 m <sup>2</sup>
2	POKÓJ	8,27 m <sup>2</sup>
3	POKÓJ	16,43 m <sup>2</sup>
4	KUCHNIA	7,50 m <sup>2</sup>
5	ŁAZIENKA	3,42 m <sup>2</sup>
ŁĄCZNIE:		43,19 m <sup>2</sup>

USYTUOWANIE LOKALU:

