



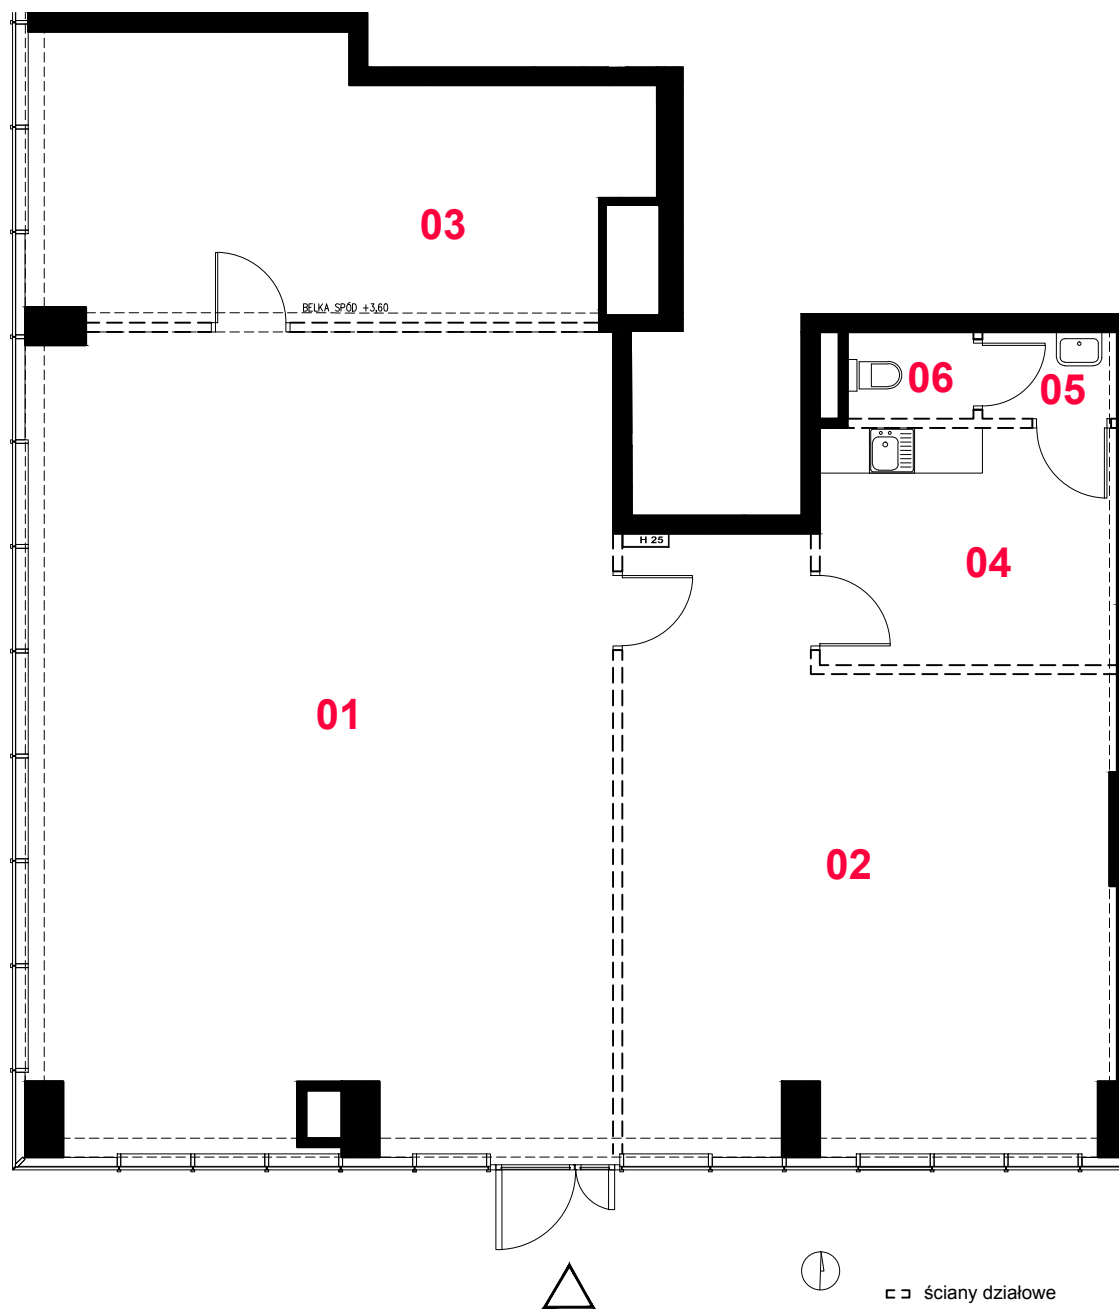

skala 1:100

ściany działowe
 konstrukcja i szachty instalacyjne
 belki konstrukcyjne

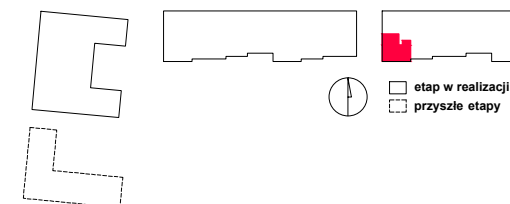

lokal usługowy

U01

budynek

D

nr lokalu

01

piętro

0

oznaczenie pomieszczeń

01	pom. usługowe	81,89 m ²
02	zaplecze	44,81 m ²
03	zaplecze	27,33 m ²
04	zaplecze	12,13 m ²
05	przedsiónek	1,96 m ²
06	wc	1,83 m ²

suma pow. uż. 169,95 m²

Powierzchnie liczone wg PN-ISO 9836:1997. Karta katalogowa jest załącznikiem do umowy. UWAGA: Wymiary oraz instalacje wyrysowano na podstawie projektu budowlanego. Mogą wystąpić nieznaczne zmiany zgodnie z postanowieniami umowy deweloperskiej.

PROFBUD
MąkaSojka

biuro@profbud.info

tel. 605 606 606