





NR M.3.1

LOK. MIESZKALNY | PIĘTRO: 2

1	PRZEDPOKÓJ	6,84 m ²
2	POKÓJ Z ANEKSEM	21,76 m ²
3	ŁAZIENKA	4,14 m ²
4	SYPIALNIA	11,53 m ²

POW. UŻYTKOWA	44,88 m²
POW. PODŁOGI	45,88 m ²
5 BALKON	5,60 m ²

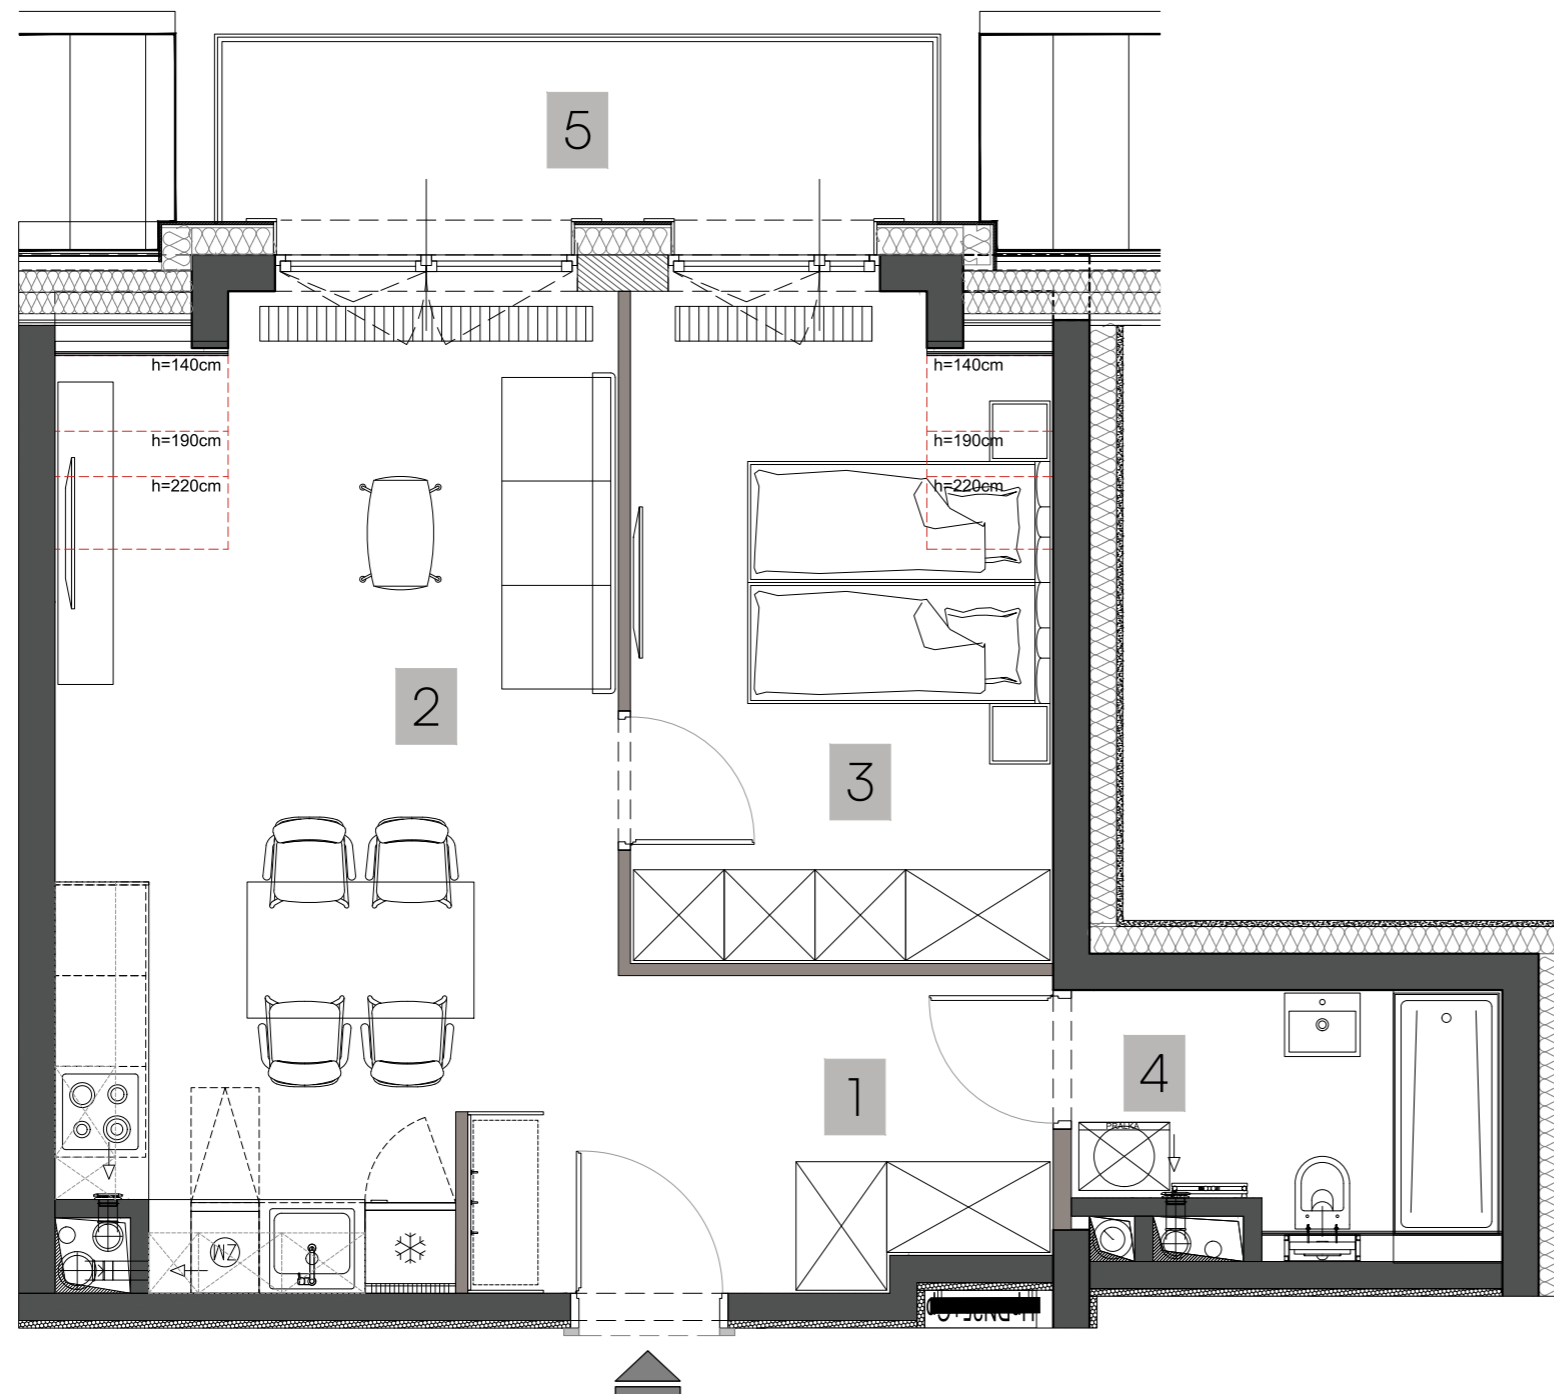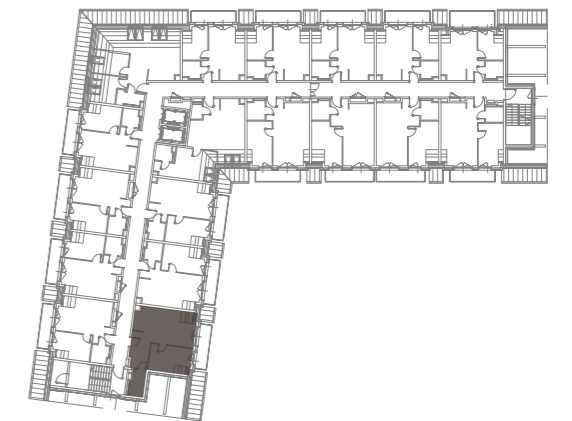

■ ściany stałe, bez możliwości modyfikacji
■ ściany z możliwością modyfikacji



BIURO SPRZEDAŻY:
+48 6666 222 07
sprzedaz@zamoyskiego31.pl