

Budynek mieszkalny wielorodzinny przy ul. M. Grzegorzewskiej 2

piętro II

79.75m²



m.31

D.DOM BUDUJEMY
DLA
CIEBIE

Skala 1:100

Powierzchnia
całkowita
użytkowa

79.75m²

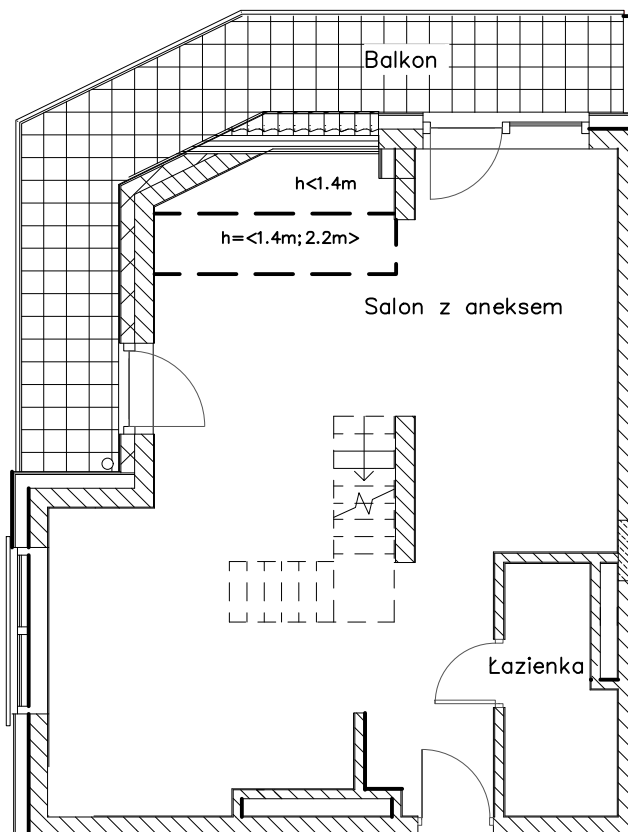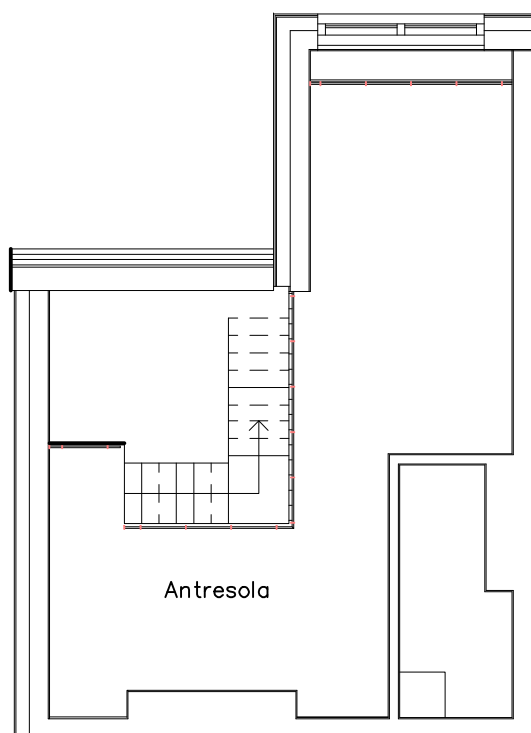

Zestawienie pomieszczeń

POMIESZCZENIE	pow. [m ²]	Uwagi
Salon z aneksem	48.74	Balkon
Łazienka	4.38	
Antresola	26.63	

**GRZE
GORZE
WSKA**
Mieszkania & Apartamenty
nad tym

Pomiar powierzchni użytkowej zgodny z PN-ISO 9836:2022-07

Szkic lokalizacyjny

