

40

WINIARSKA



MIESZKANIE M31 PIĘTRO +3

Mieszkanie dwupokojowe z aneksem kuchennym

komunikacja	3,78 m ²
pokój z aneksem	29,42 m ²
sypialnia	13,51 m ²
łazienka	4,37 m ²

Powierzchnia użytkowa lokalu * 51,08 m²

Wysokość pomieszczeń 2,68 m

loggia 6,53 m²



* Powierzchnia balkonów, tarasów i loggi nie jest uwzględniana przy obliczaniu powierzchni użytkowej.

Na warstwy wykończeniowe /posadzki przewidziano 2cm

Niniejsze dane są poglądowe i mogą odbiegać nieznacznie od projektu realizacyjnego.



Biuro sprzedaży: ul. Małopolska 12/1, 60-616 Poznań
tel. 61 869 03 04, kom. 731 019 519, e-mail: mieszkania@constructa.com.pl

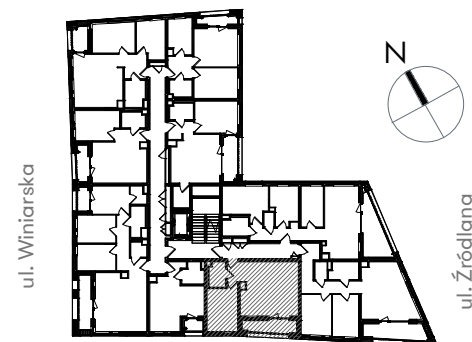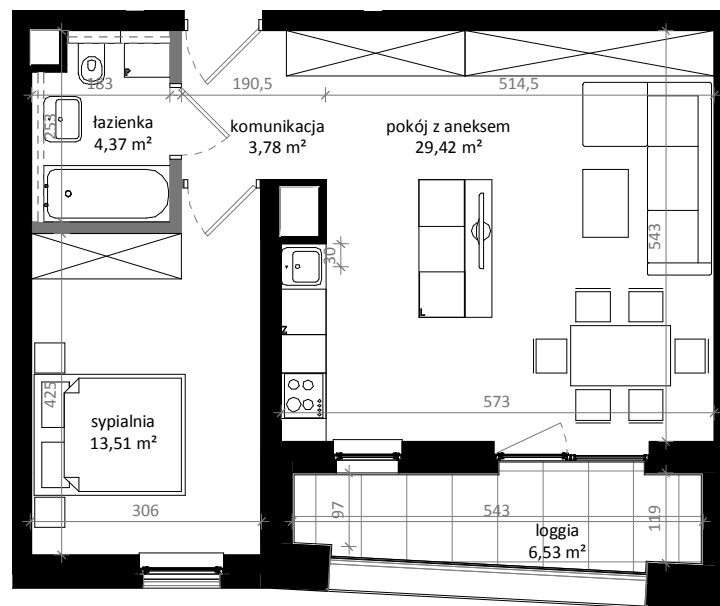

— Ściany z możliwością demontażu
— Ściany nośne

SKALA 1:100



Obmiar powierzchni użytkowej lokalu mieszkalnego przeprowadzono zgodnie z normą PN-ISO 9836:1997 tj. powierzchnia użytkowa lokalu jest obliczana w metrach kwadratowych z dokładnością do dwóch miejsc po przecinku, dla lokalu w stanie wykończonym, na poziomie podłogi (nie licząc listew cokotowych, progów itp.).

28.08

