
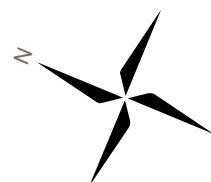


Mieszkanie nr 31

Powierzchnia wewnętrzna: 75,49 m²

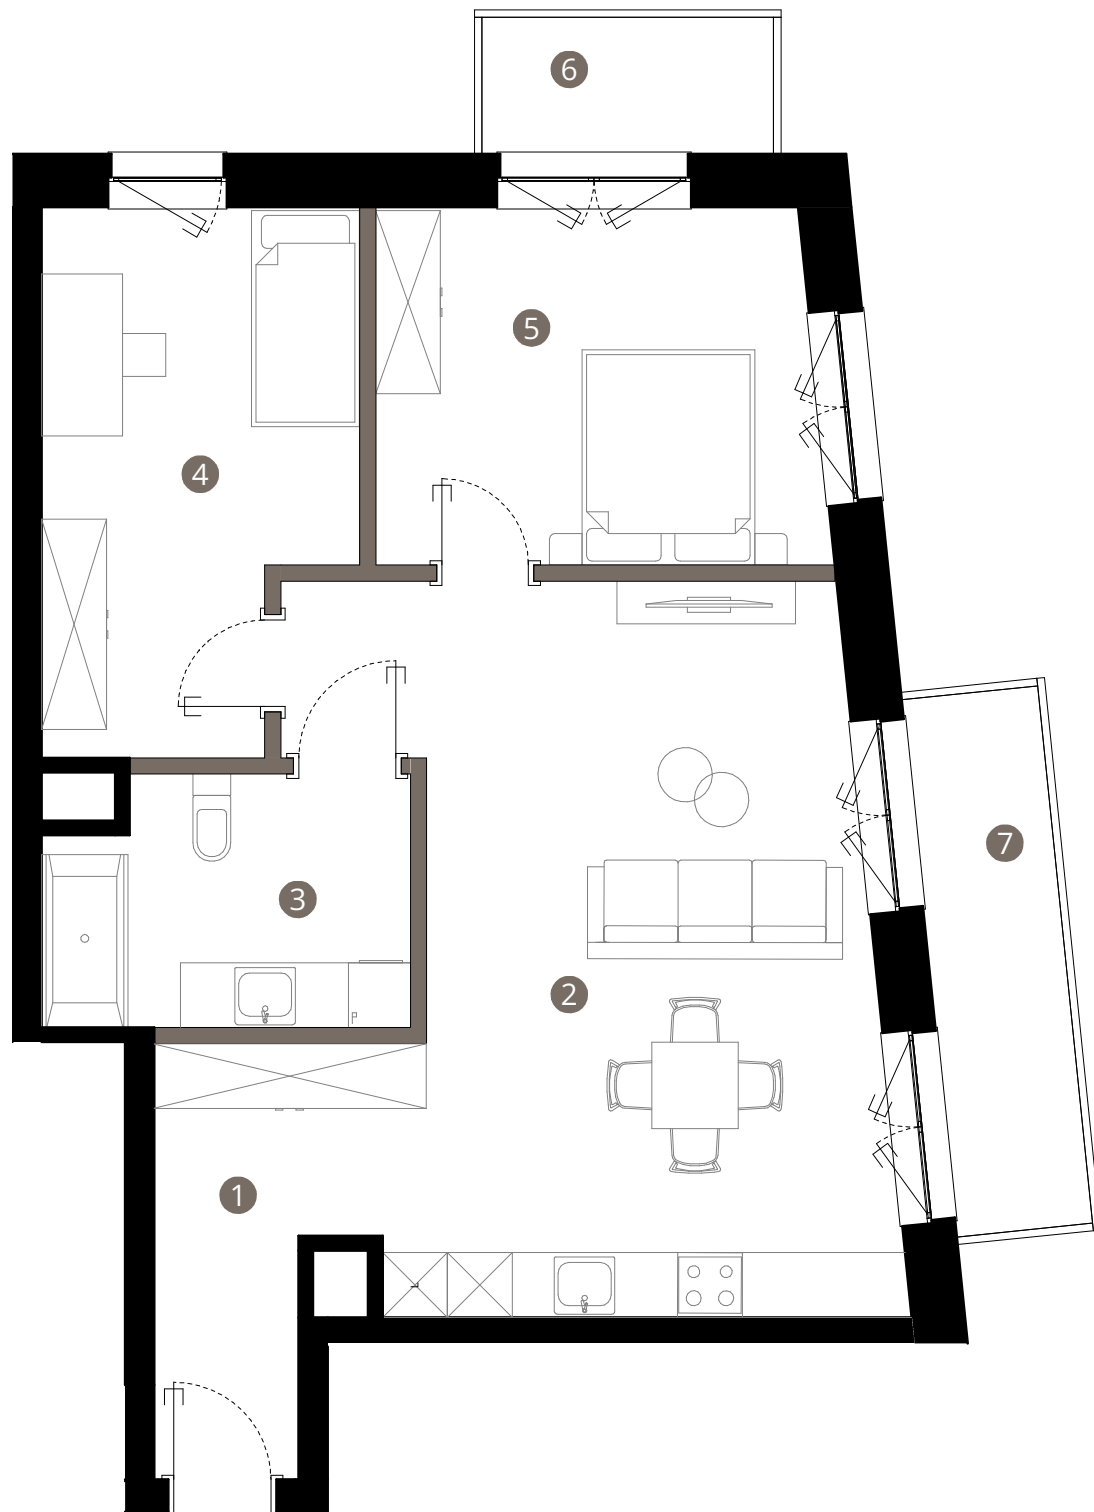

0m 1m 2m 3m

Uwaga: rysunek koncepcyjny; wymiary i powierzchnie mogą ulec zmianie. Plan koncepcyjny lokalu i budynku.

— ściany wewnętrzne lokalowe nadające się do demontażu

Powierzchnia użytkowa lokalu jest określona na podstawie Rozporządzenia Ministra Rozwoju w sprawie szczegółowego zakresu i formy projektu budowlanego z dnia 11 września 2020r. (Dz. U. z 2020 r, poz. 1609) zgodnie z zasadami zawartymi w Polskiej Normie PN-ISO 9836:2015-12. Powierzchnia sprzedaży (wewnętrzna lokalu) stanowi sumę powierzchni użytkowej lokalu oraz powierzchni pod ścianami działowymi z możliwością ich aranżacji i powierzchni wnek okiennych. Przedstawiona na rzutach aranżacja ma charakter przykładowy, a meblowanie nie stanowi wyposażenia nabywanego lokalu.

Royal Garden

W I L A N Ó W

Mieszkanie nr 31
PIĘTRO 1 / KONDYGNACJA 2

1. KORYTARZ	6,78 m ²
2. SALON Z ANEKSEM	31,48 m ²
3. ŁAZIENKA	7,55 m ²
4. POKÓJ	13,45 m ²
5. POKÓJ	13,53 m ²

POWIERZCHNIA UŻYTKOWA
MIESZKANIA 72,79 m²

POWIERZCHNIA POD
ŚCIANKAMI DZIAŁOWYMI 2,70 m²


POWIERZCHNIA WEWNĘTRZNA
MIESZKANIA 75,49 m²

6. BALKON	9,75 m ²
7. BALKON	9,75 m ²

BIURO SPRZEDAŻY

ul. Puławska 2,
02-566 Warszawa

royalgarden@greenhousedevopment.pl
tel. 667 227 227

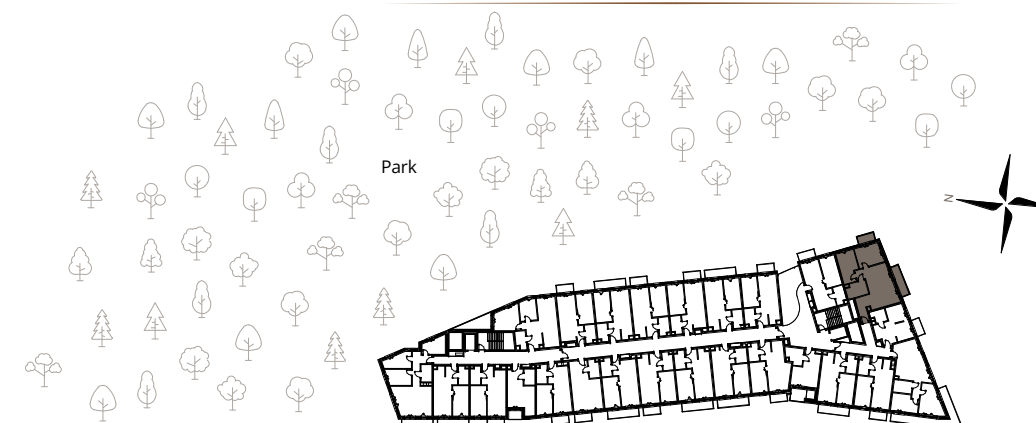

ul. Zdrowa