



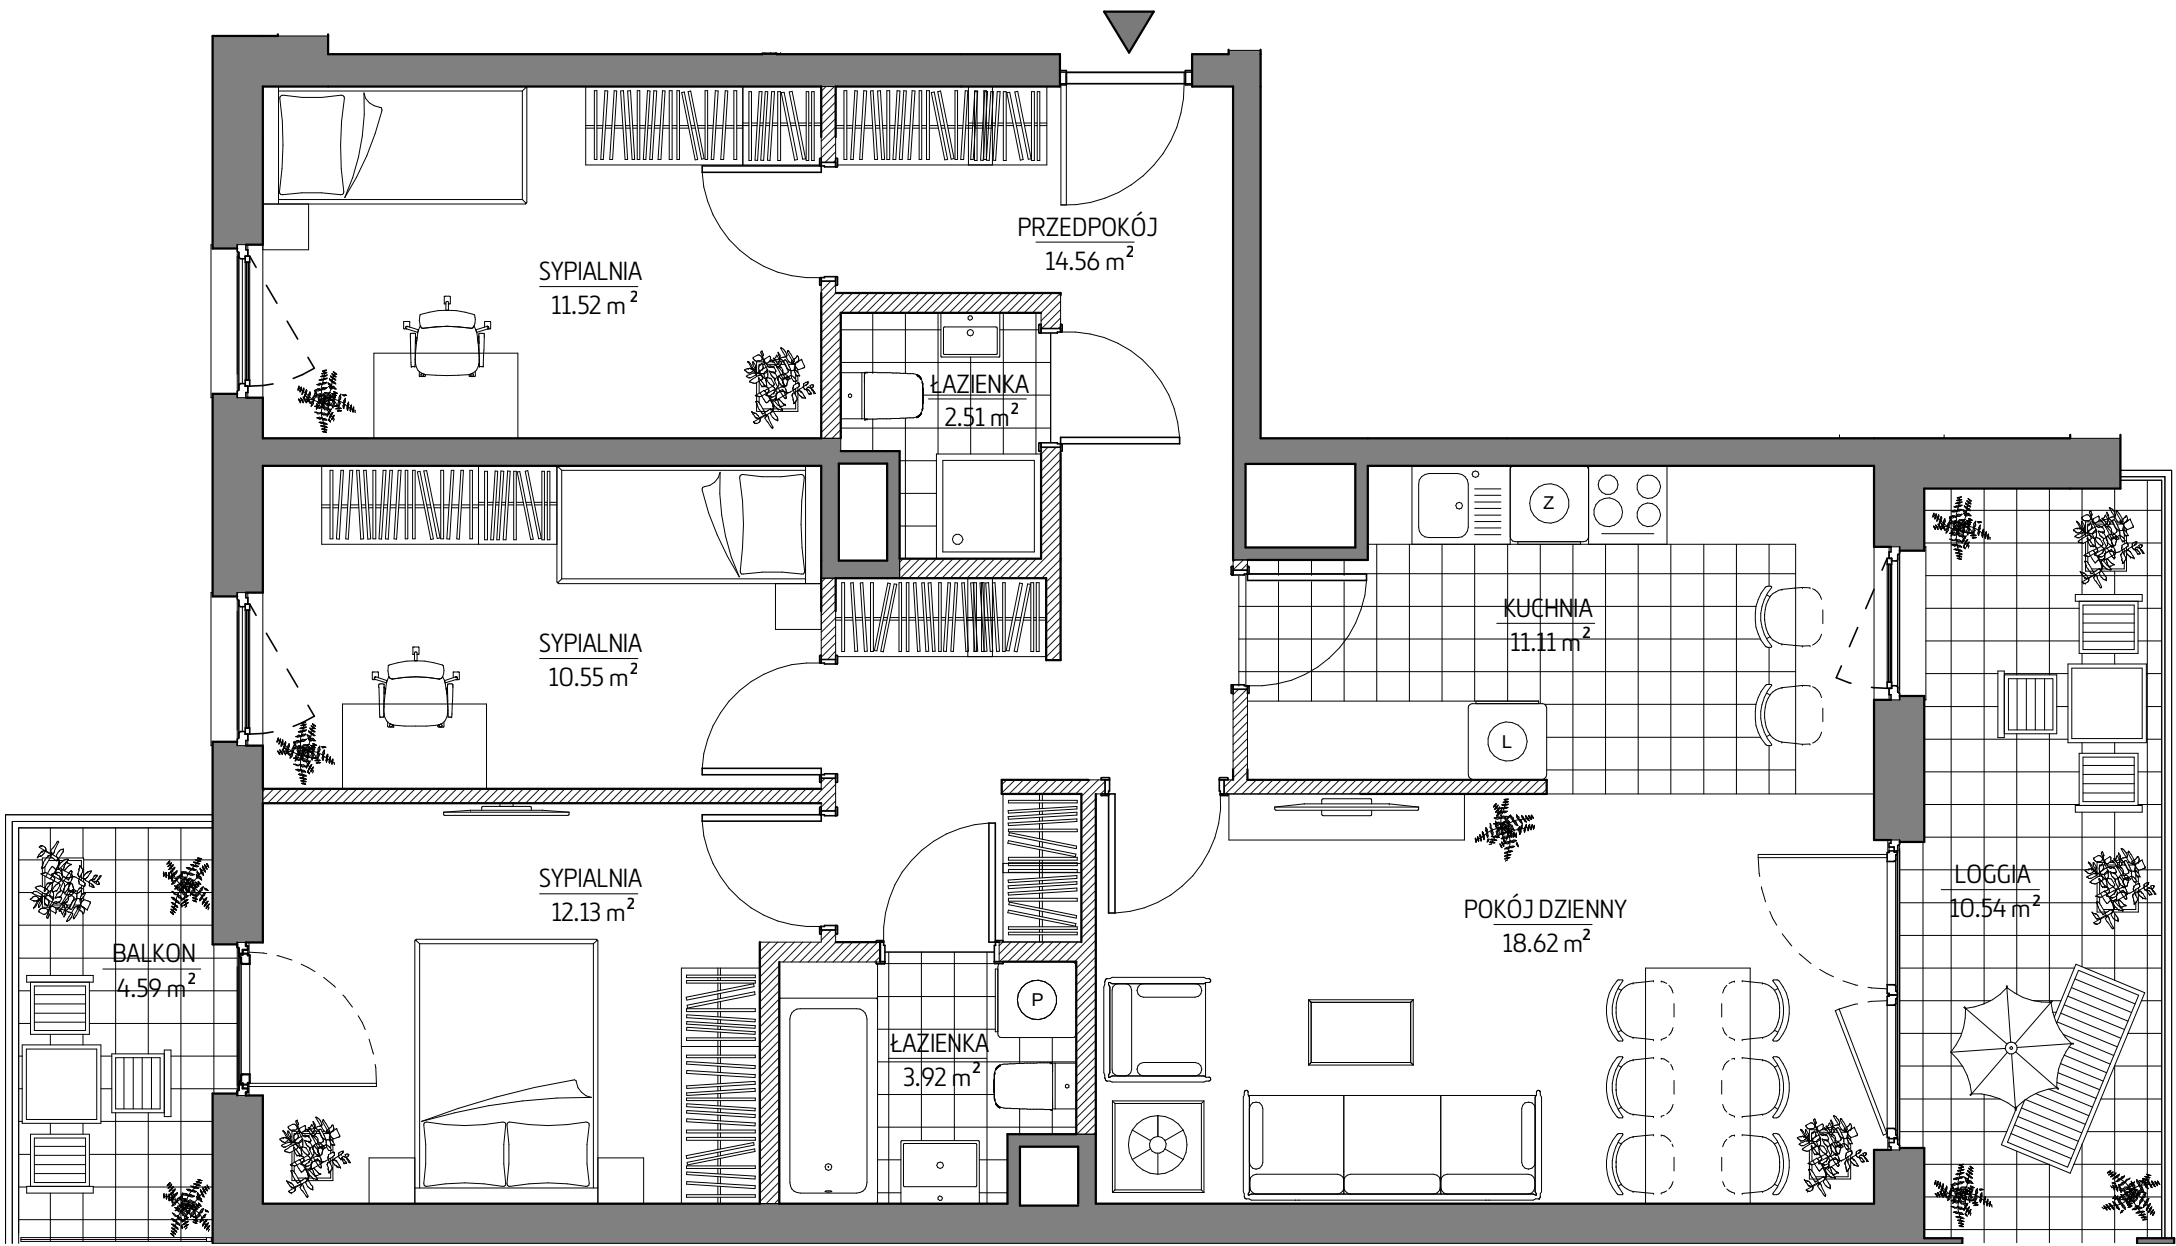

BUDIMEX NIERUCHOMOŚCI Sp. z o.o.
ul. Stawki 40, 01-040 Warszawa
tel. 22 623 65 55
www.budimex-nieruchomości.pl

Mangalia
Mokotów

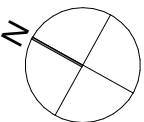

Etap II

Warszawa,
ul. Mangalia
dzielnica Mokotów

DANE LOKALU:

LOKAL NR	LICZBA POKOI	POW. UŻYTKOWA
173	4	87,67
BUDYNEK NR	KLATKA NR	PIĘTRO
3	F	4

ZESTAWIENIE POWIERZCHNI

Przedpokój	14.56 m ²	Łazienka	2.51 m ²
Sypialnia	11.52 m ²	Łazienka	3.92 m ²
Sypialnia	10.55 m ²	Kuchnia	11.11 m ²
Sypialnia	12.13 m ²	Pokój dzienny	18.62 m ²

	Powierzchnia pod ścianami lub elementami nadającymi się do demontażu, np. pod ściankami działowymi	2,75 m ²
Loggia		10,54 m ²
Balkon		4,59 m ²

POŁOŻENIE MIESZKANIA W BUDYNKU



WARTOŚĆ
BRUTTO (PLN):

PROJEKTANT

EUROPROJEKT
ARCHITEKCI

1. Aranżacja lokalu mieszkalnego przedstawiona na rzucie jest przykładowa. Niniejsza karta katalogowa opracowana została na podstawie projektu wykonawczego. W toku dalszego projektowania mogą nastąpić niewielkie zmiany w stosunku do informacji zawartych na karcie katalogowej.
2. Powierzchnia użytkowa lokalu określana jest na podstawie rozporządzenia Ministra Transportu, Budownictwa i Gospodarki Morskiej z dnia 25.04.2012r w sprawie szczegółowego zakresu i formy projektu budowlanego oraz uwzględnieniu Polskiej Normy PN-ISO 9836; 1997. Do powierzchni użytkowej lokalu wlicza się powierzchnię zajęty przez elementy nadające się do demontażu takie jak np. ścianki działowe.
3. Powierzchnie są obliczane w świetle pionowych przegród nie nadających się do demontażu w stanie wykończonym, przy uwzględnieniu tynków, na poziomie podłogi (bez uwzględniania listew podłogowych, progów itp.)