

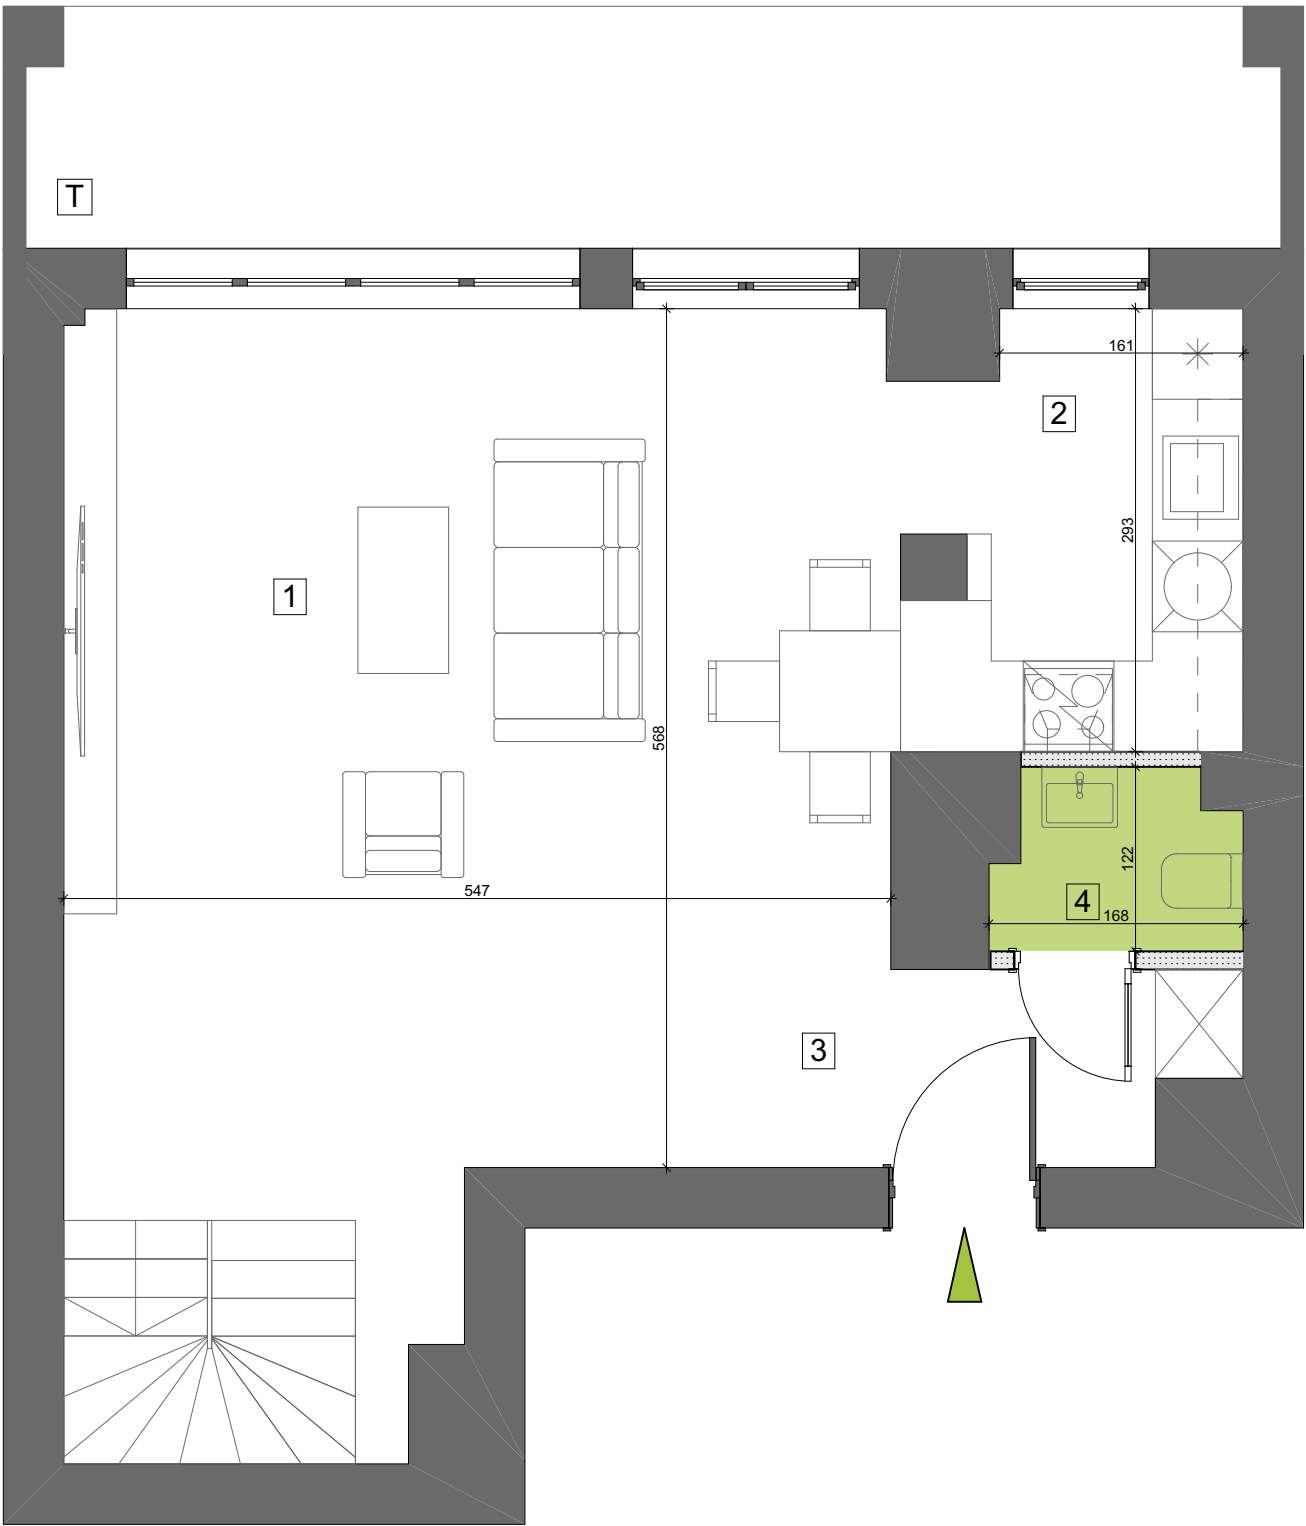


POZIOM I

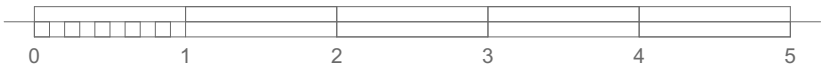


POZIOM II

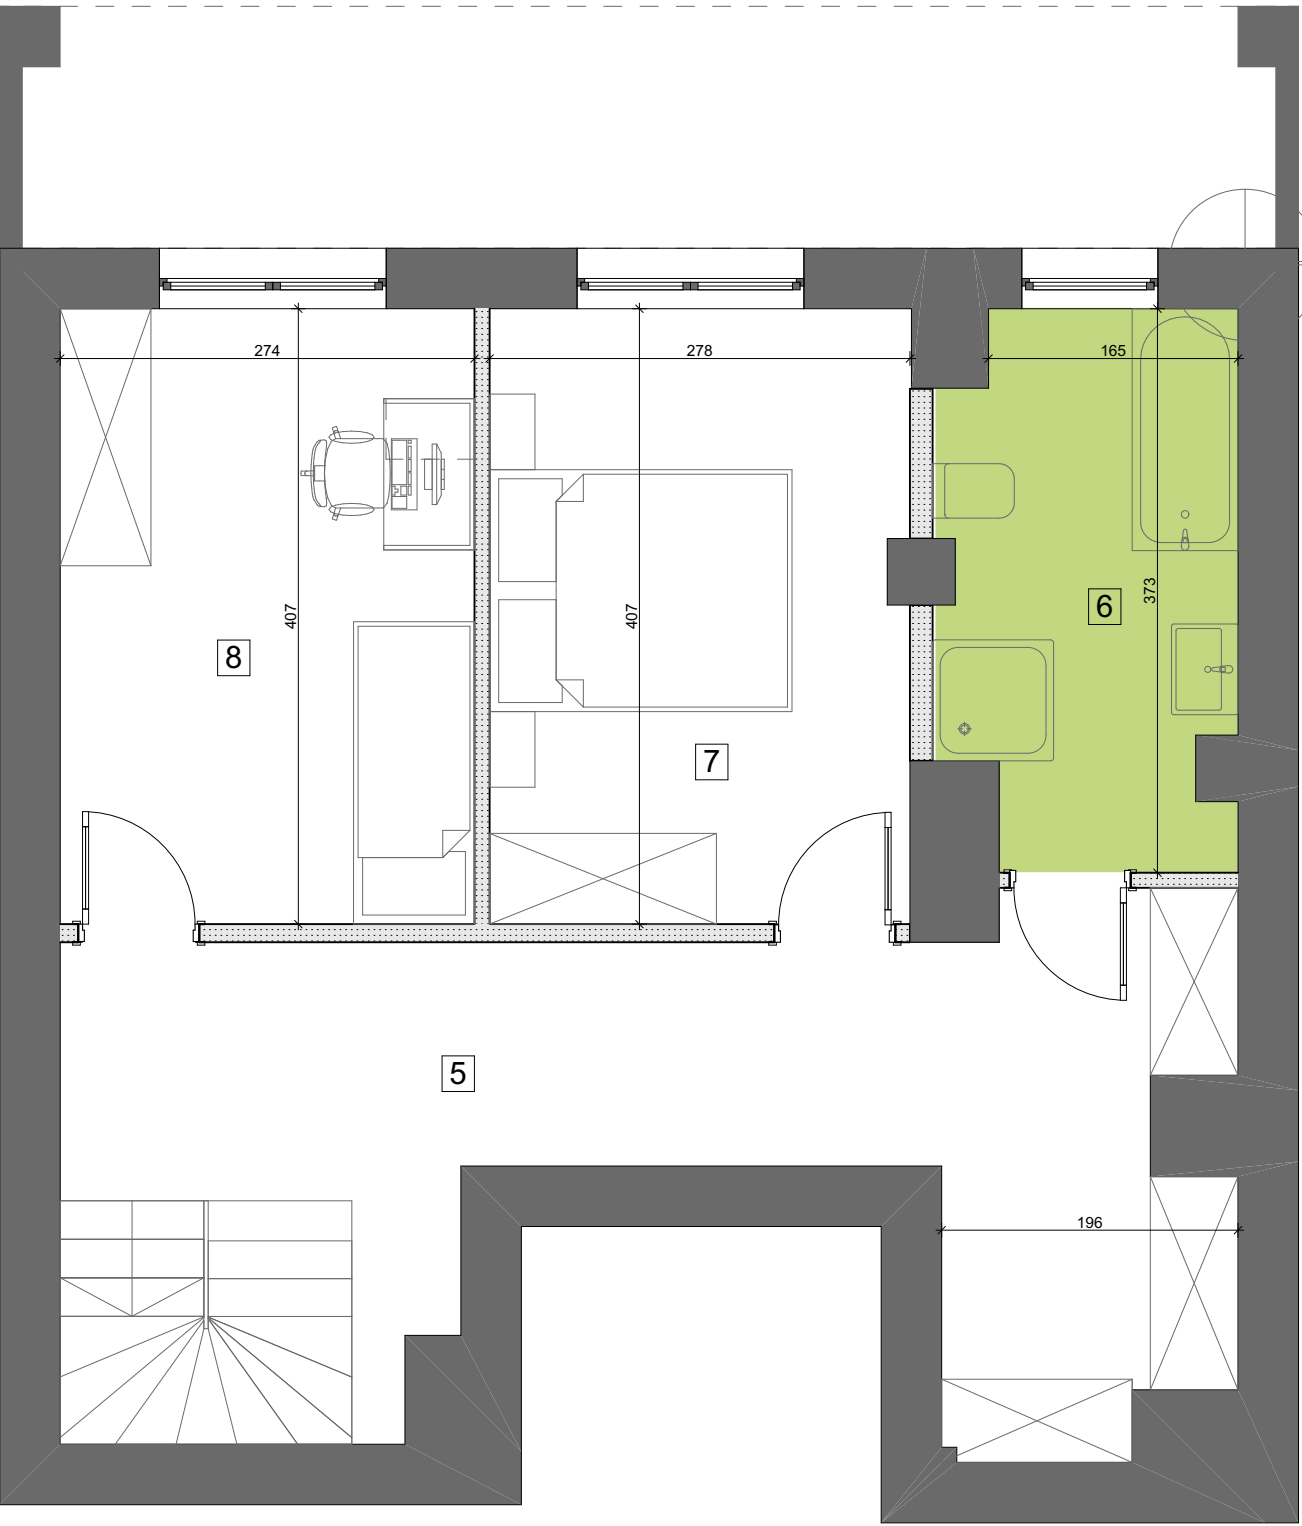

BUDYNEK MIESZKALNY WIELORODZINNY

BIURO SPRZEDAŻY
ul. Orzechowa 3
94-251 Łódź

LOKALIZACJA APARTAMENTU WZGLĘDEM CAŁOŚCI
INWESTYCJI:

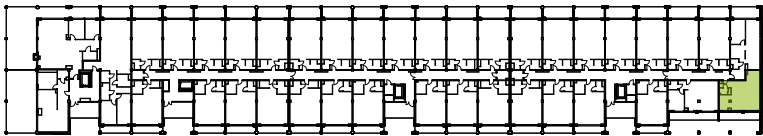

ZESTAWIENIE POWIERZCHNI:

POZIOM I			POZIOM II		
1	pokój dzienny	23,81 m ²	5	korytarz/garderoba	15,31 m ²
2	aneks kuchenny	6,17 m ²	6	łazienka	6,80 m ²
3	korytarz	14,76 m ²	7	pokój	11,28 m ²
4	wc	1,83 m ²	8	pokój	11,17 m ²

klatka	4
kondygnacja	2
ilość pokoi	3
powierzchnia	91,13 m ²
powierzchnia tarasu T	11,25 m ²

K4.II.12

NR MIESZKANIA:

141

Apartamenty Zdrowie Sp. z o.o.Sp. K.
Aleja Prymasa Tysiąclecia 48A
01-241 Warszawa



APARTAMENTY
— ZDROWIE —

Wyjątkowe miejsce w Łodzi