

KASZTANOWA 75B/55a

KARTA ARANŻACYJNA MIESZKANIA



KONDYGNACJA	POKOJE	POW. UŻYTKOWA
piętro I	3	51,95 m ²

ZESTAWIENIE POMIESZCZEŃ:




POKÓJ 1 + ANEKS KUCH.	18,49 m ²
POKÓJ 2	12,08 m ²
POKÓJ 3	9,84 m ²
KORYTARZ	6,67 m ²
ŁAZIENKA	4,87 m ²

Powierzchnia użytkowa lokali mieszkalnych została określona zgodnie z normą PN-ISO 9836:2015-12. Powierzchnia użytkowa uwzględnia powierzchnię elementów nadających się do demontażu, takich jak ścianki działowe nie stanowiące obudowy szachtów. Powierzchnia pod ściankami działowymi w lokalu, którego dotyczy karta: 1,75 m².

Powierzchnia poszczególnych pomieszczeń w lokalu liczona jest w osiach ścian działowych i/lub do wyznaczonych linii pomocniczych.

Przedstawione na karcie elementy wyposażenia lokalu (meble, urządzenia sanitarne, zabudowa kuchenna) są przykładowe i nie stanowią standardowej oferty dewelopera.

Grubość projektowanej warstwy wykończeniowej posadzki wynosi 15mm.

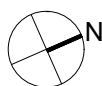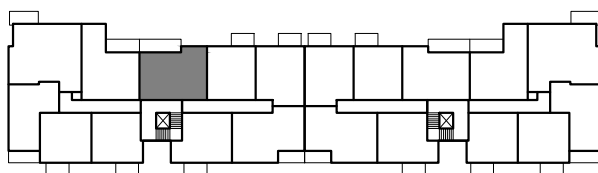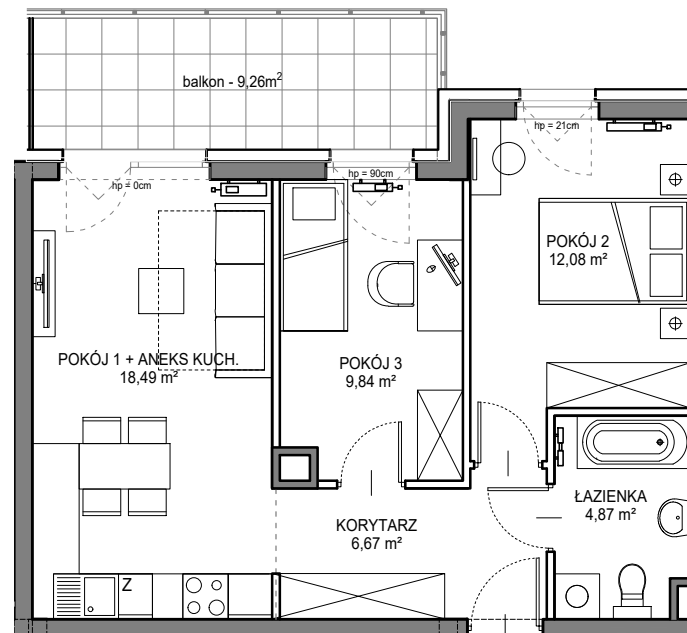

----- linia pomocnicza określająca granice obmiaru pomieszczenia

==== ściany z możliwością demontażu

===== ściany bez możliwości demontażu

skala 1:100



NECON
DEVELOPER

BIURO: ul. Tenisowa 76, 80-180 Gdańsk
WWW: necon.com.pl
E-MAIL: sprzedaz@necon.com.pl
TEL.: +48 58 33 33 013