



KOLEJOVA1

Biuro Sprzedaży + 48 730 388 988
biuro@kolejova.pl
www.kolejova.pl



MIESZKANIE C.01.06

wielkość 62,29 m² ilość pokoi 3
klatka C piętro 1

ZESTAWIENIE POWIERZCHNI [m²]

01	Korytarz	6,79
02	Łazienka	4,42
03	Pokój z aneksem	28,29
04	Pokój	10,72
05	Pokój	12,07
		62,29 m²
Taras		12,29

POŁOŻENIE MIESZKANIA W BUDYNKU

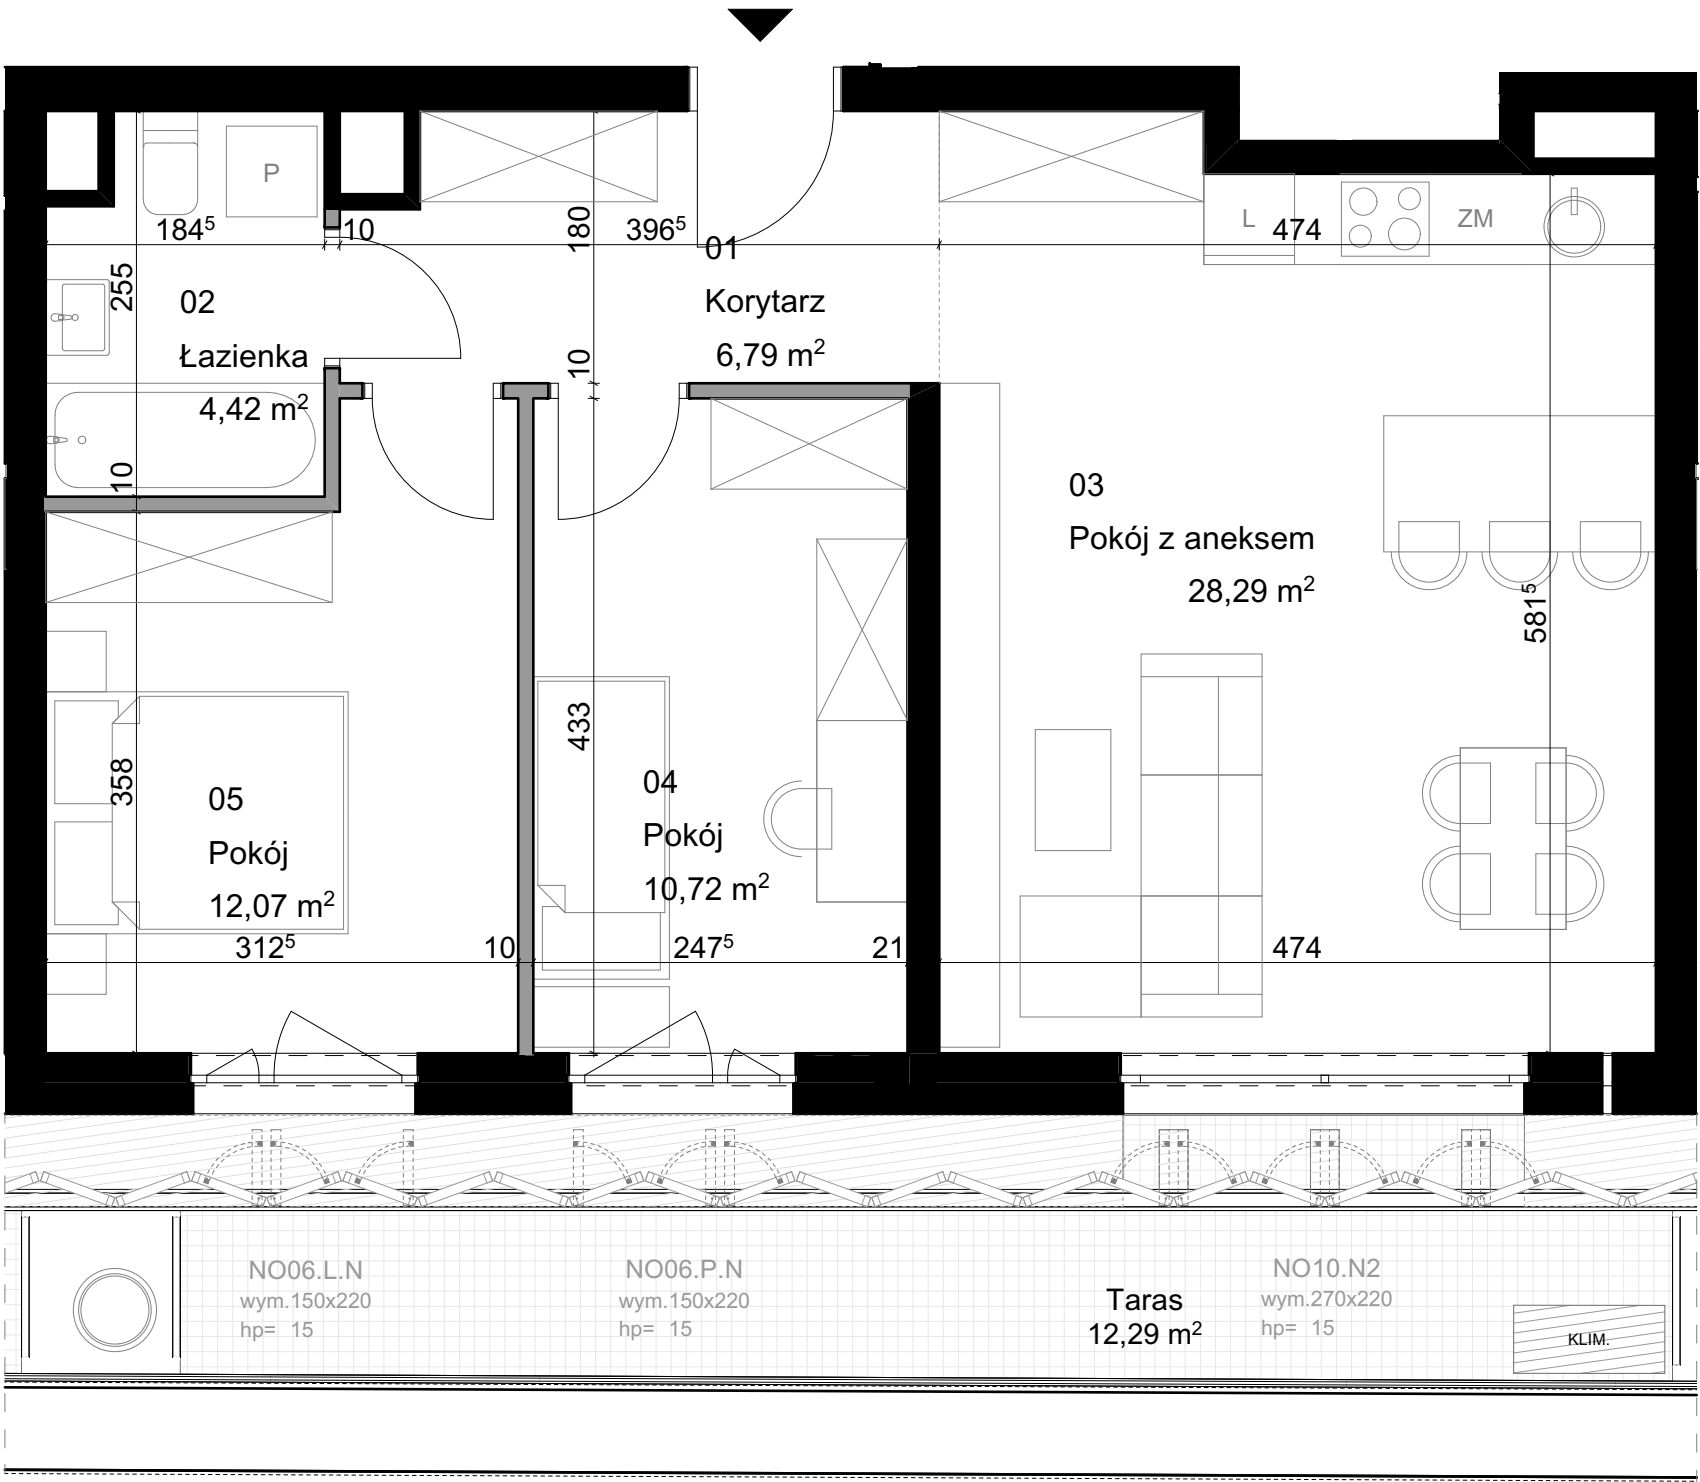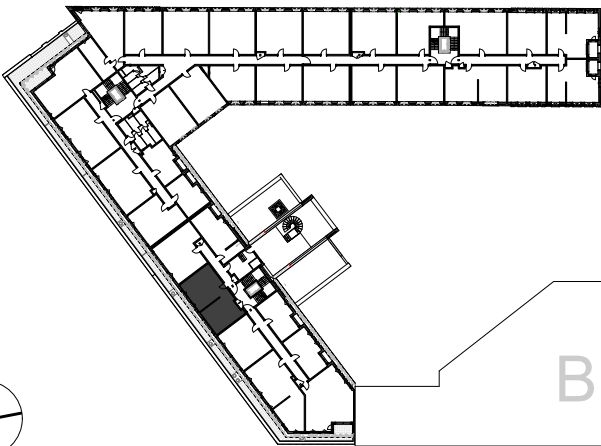

0 1 2 3 4 [m]

- Uwaga:
- Aranżacja lokalu mieszkalnego przedstawiona na rzucie jest przykładowa. Niniejsza karta katalogowa opracowana została na podstawie projektu wykonawczego. W toku dalszego projektowania lub zmian lokatorskich mogą nastąpić zmiany w stosunku do informacji zawartych na karcie katalogowej, w szczególności w układzie pomieszczeń, usytuowaniu elementów nadających się do demontażu, takich jak np. ścianki działowe, lokalizacja grzejników, lokalizacja instalacji.
 - Powierzchnia użytkowa lokali oraz pomieszczeń jest określona na podstawie Rozporządzenia Ministra Transportu, Budownictwa i Gospodarki Morskiej z dnia 11.09.2020 r. w sprawie szczegółowego zakresu i formy projektu budowlanego oraz przy uwzględnieniu treści Polskiej Normy PN-ISO 9836:2015-12. Informujemy, że rezygnacja ze ścian działowych wpływa na powierzchnię użytkową.
 - Powierzchnie są obliczane w świetle pionowych przegród w stanie wykończonym, przy uwzględnieniu tynków, na poziomie podłogi (bez uwzględniania listew przypodłogowych, progów itp.)

powierzchnia zajęta przez elementy nadające się do demontażu, w tym ścianki działowe nie będące elementem konstrukcji i nie zawierające szachtów instalacyjnych
powierzchnia tarasu/loggii/balkonu
powierzchnia nieużytkowa tarasu/loggii/balkonu