





miasto nowej generacji

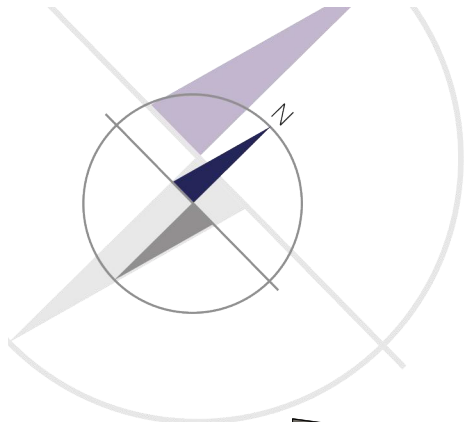

PORT PRASKI
Spółka z ograniczoną odpowiedzialnością S.K.A.
ul. Krowia 6, 03-711 Warszawa
T: +48 22 288 50 85 www.portpraski.pl

**BUDYNEK MIESZKALNY
WIELORODZINNY Z USŁUGAMI**
ul. Okrzei 8,
Warszawa, Praga Północ

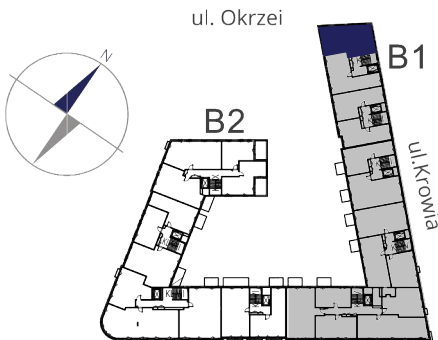


MIESZKANIE NR 10

KLATKA	I
PIĘTRO	5
LICZBA POKOI	3

1. HOL	13,92 m ²
2. KUCHNIA	9,41 m ²
3. POKÓJ DZIENNY	19,08 m ²
4. SYPIALNIA	11,54 m ²
5. SYPIALNIA	13,48 m ²
6. ŁAZIENKA	5,30 m ²
7. WC	1,47 m ²

POWIERZCHNIA MIESZKANIA: 74,20 m²

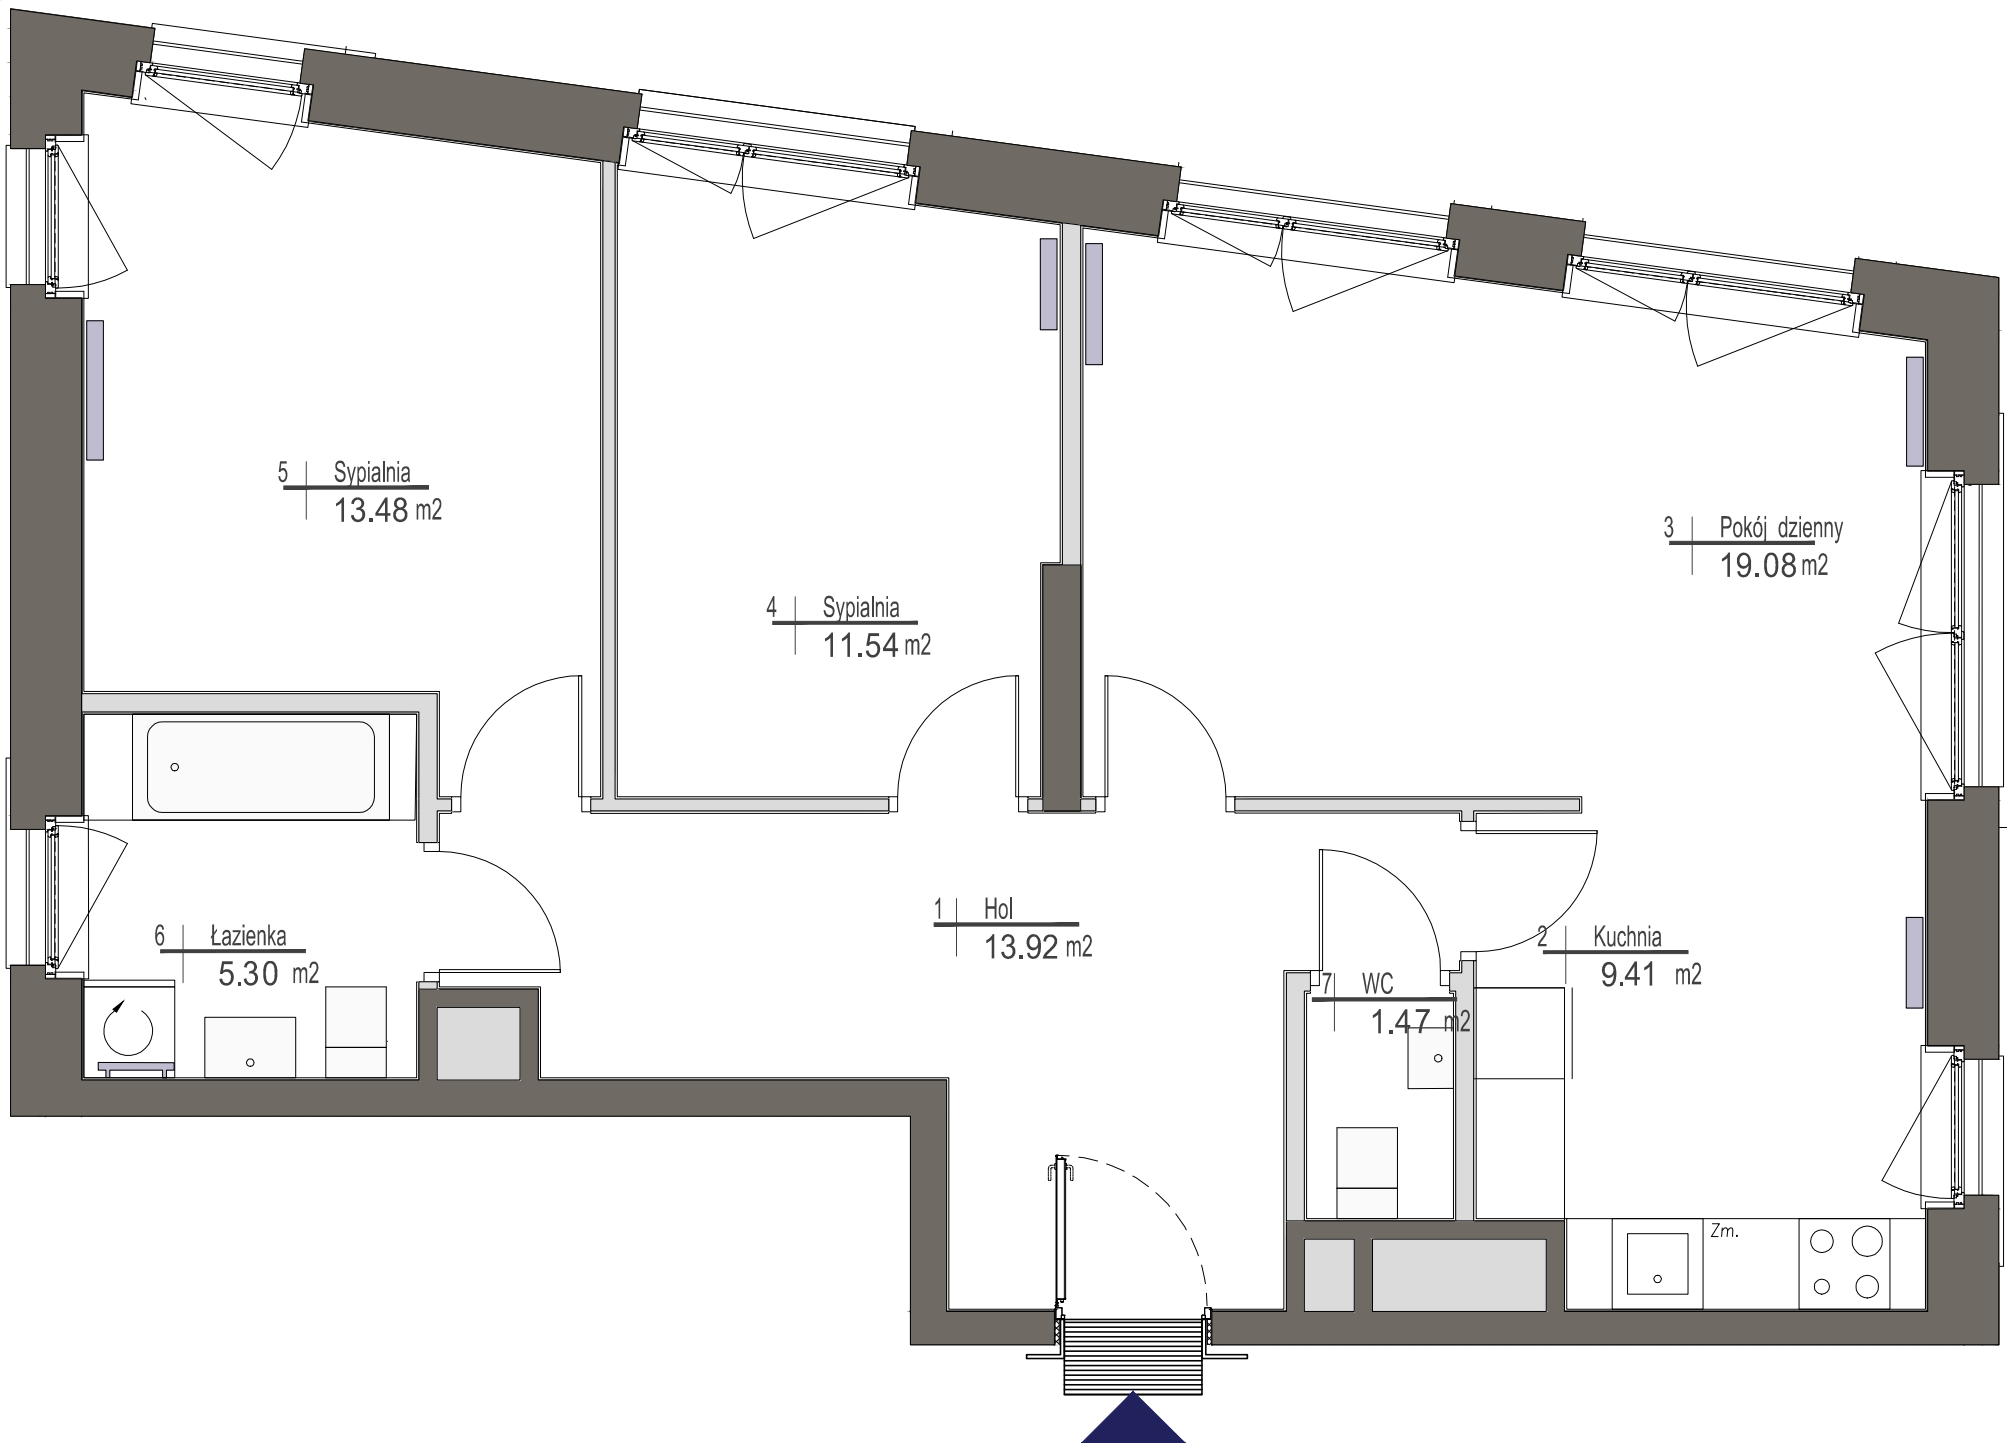

skala 1:50
0 1m 2m 3m 4m 5m

UWAGI

Wszystkie powierzchnie podano na podstawie projektu wykonawczego w oparciu o par. 11 ust. 2 lit. b) Rozporządzenia Ministra Transportu Budownictwa i Gospodarki Morskiej z dnia 25 kwietnia 2012 r. w sprawie szczegółowego zakresu i formy projektu budowlanego. Rozmieszczenie wyposażenia nie stanowi zobowiązania umownego i służy do przykładowej prezentacji graficznej.

- ściany działowe
- ściany konstrukcyjne i kominy

ul. Domeyki 5
04-146 Warszawa
www.apa.com.pl

