



KARTA KATALOGOWA

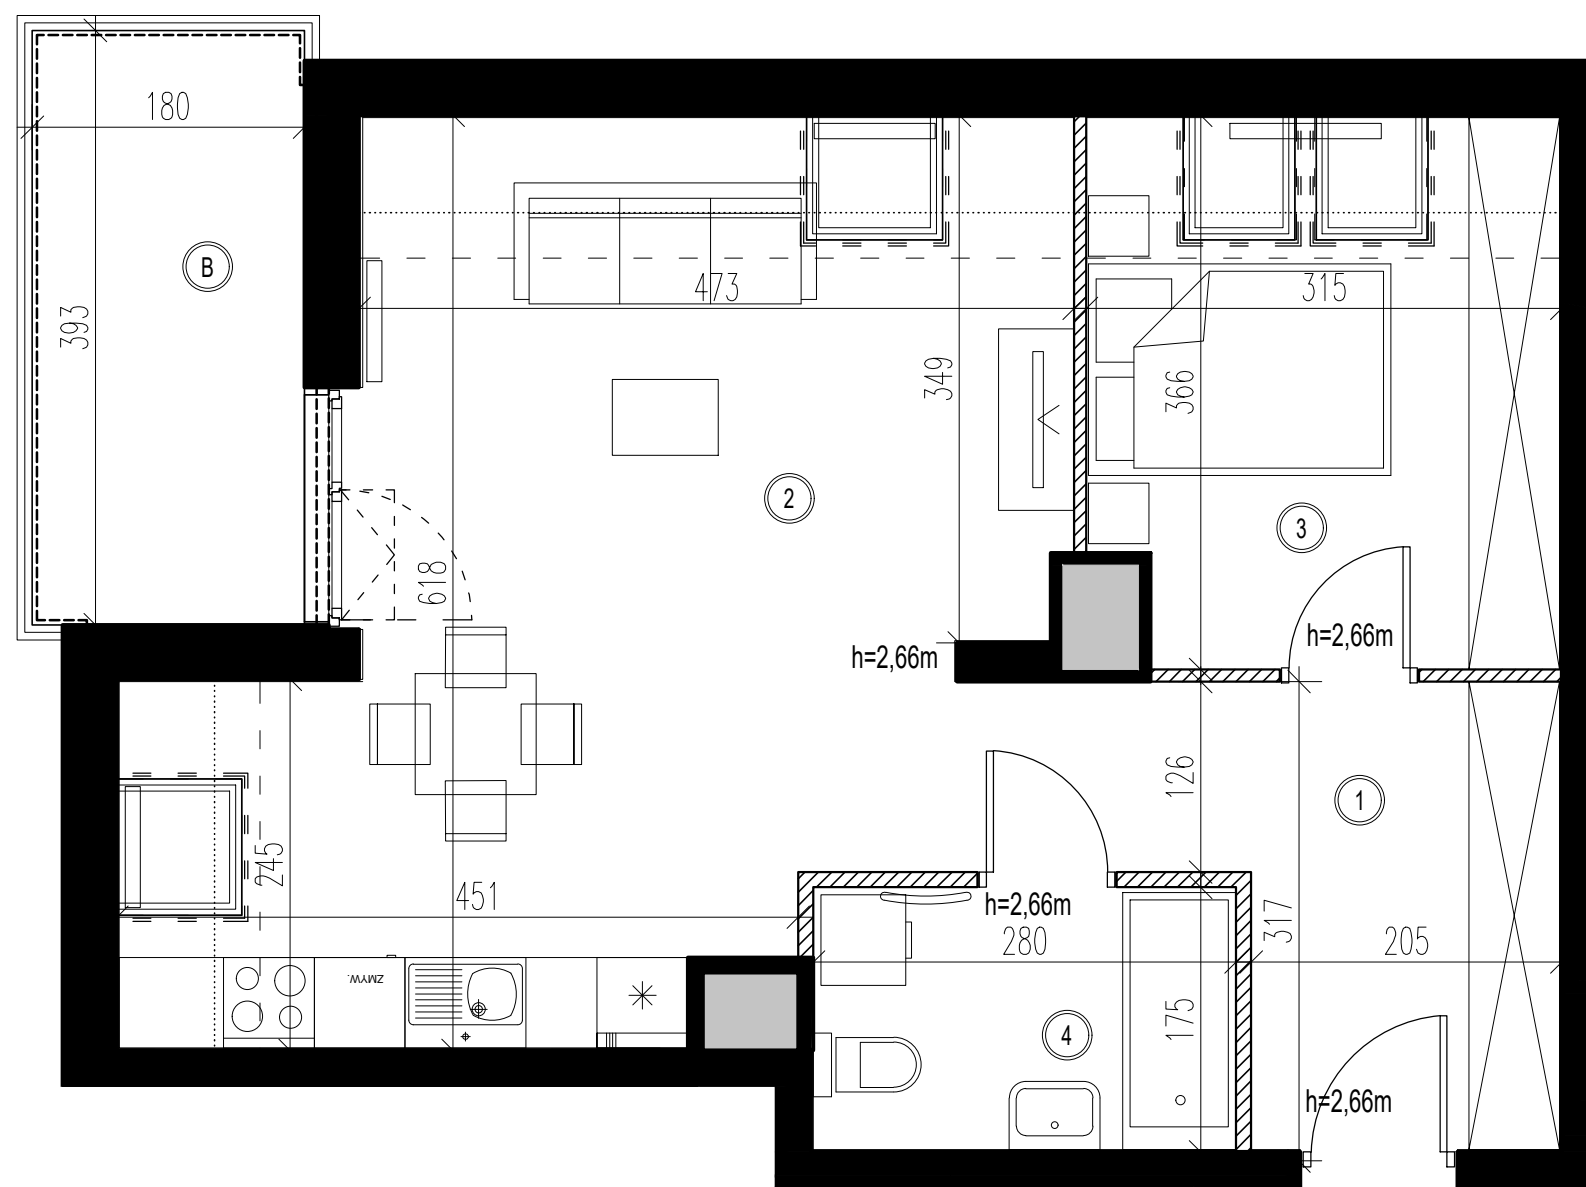


OSIEDLE BRWINÓW
PLATINUM PARK

PLAN SYTUACYJNY

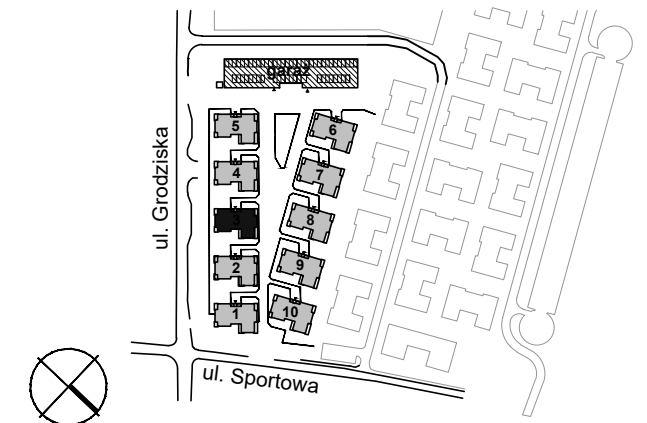

- ŚCIANA Z MOŻLIWOŚCIĄ ROZBIÓRKI
- ŚCIANA NIEROZBIERALNA, MIĘDZYLOKALOWA
- ŚCIANA ZEWNĘTRZNA
- PION INSTALACYJNY

UWAGI:
 POWIERZCHNIE UŻYTKOWA LOKALU ORAZ POSZCZEGÓLNYCH POMIESZCZEŃ PODANO ZGODNIE Z NORMĄ PN-ISO 9836:1997 (Z UWZGLĘDNIENIEM TYNKÓW). KARTA KATALOGOWA MIESZKANIA ZOSTAŁA OPRACOWANA NA PODSTAWIE PROJEKTU BUDOWLANEGO. PODANE WYMIARY POMIESZCZEŃ SĄ WYMIARAMI W ŚWIETLE PIONOWYCH PRZEGRÓD (ŚCIAN) W STANIE SUROWYM. DOCELOWE WYMIARY BĘDĄ RÓŻNE O GRUBOŚCI WARSTW WYKONCZENIA I TOLERANCJĘ WYKONANIA ROBÓT. ROZMIESZCZENIE URZĄDZEŃ SANITARNYCH ORAZ SKRZYDŁA DRZWIOWE MAJĄ CHARAKTER ORIENTACYJNY. POWIERZCHNIA MIESZKANIA, WYMIARY OKIEN ORAZ USYTUOWANIE PODŁĄCZEŃ SANITARNYCH I KUCHENNYCH MOGĄ ULEC ZMIANIE W DALSZEJ FAZIE PROJEKTU. NIE ZALECA SIĘ UŻYWANIA NINIEJSZEGO RYSUNKU JAKO PODKŁADU POD ARANŻACJĘ WNETRZ.

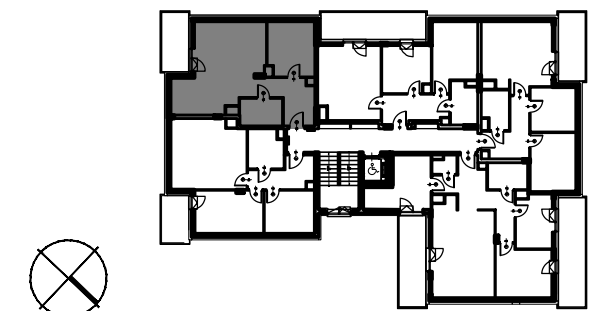

BUDYNEK NR 3 NR LOKALU

PIĘTRO 3 16

POWIERZCHNIA MIESZKANIA	P. UŻYTKOWA <small>(pow. o wys. h > 2,2 m liczona jako 100%, 1,4 > h > 2,2 m liczona jako 50%, h < 1,4 m nie wlicza się)</small>	P. CAŁKOWITA <small>(po obróbce podłogi)</small>
	48.30 m ²	53.73 m ²

POWIERZCHNIA MIESZKANIA Z BALKONEM	55.37 m ²	
---------------------------------------	----------------------	--

2-POKOJOWE

① HALL	10.09 m ²	10.09 m ²
② SALON + ANEKS KUCH.	23.92 m ²	27.70 m ²
③ POKÓJ	9.44 m ²	11.10 m ²
④ ŁAZIENKA	4.85 m ²	4.85 m ²
Ⓑ BALKON	7.07 m ²	

Autor: HEJNA ARCHITEKCI Sp. j. 05-800 Pruszków, ul. Olśkowska 1c/24
Tel.: (+48 22) 378 28 63, E: biuro@hejna.pl, www.hejna.pl

Inwestor: **Brwinów Platinum Park MBD**
T.: 883 002 021
sprzedaz@osiedlebrwinow.pl
www.osiedlebrwinow.pl